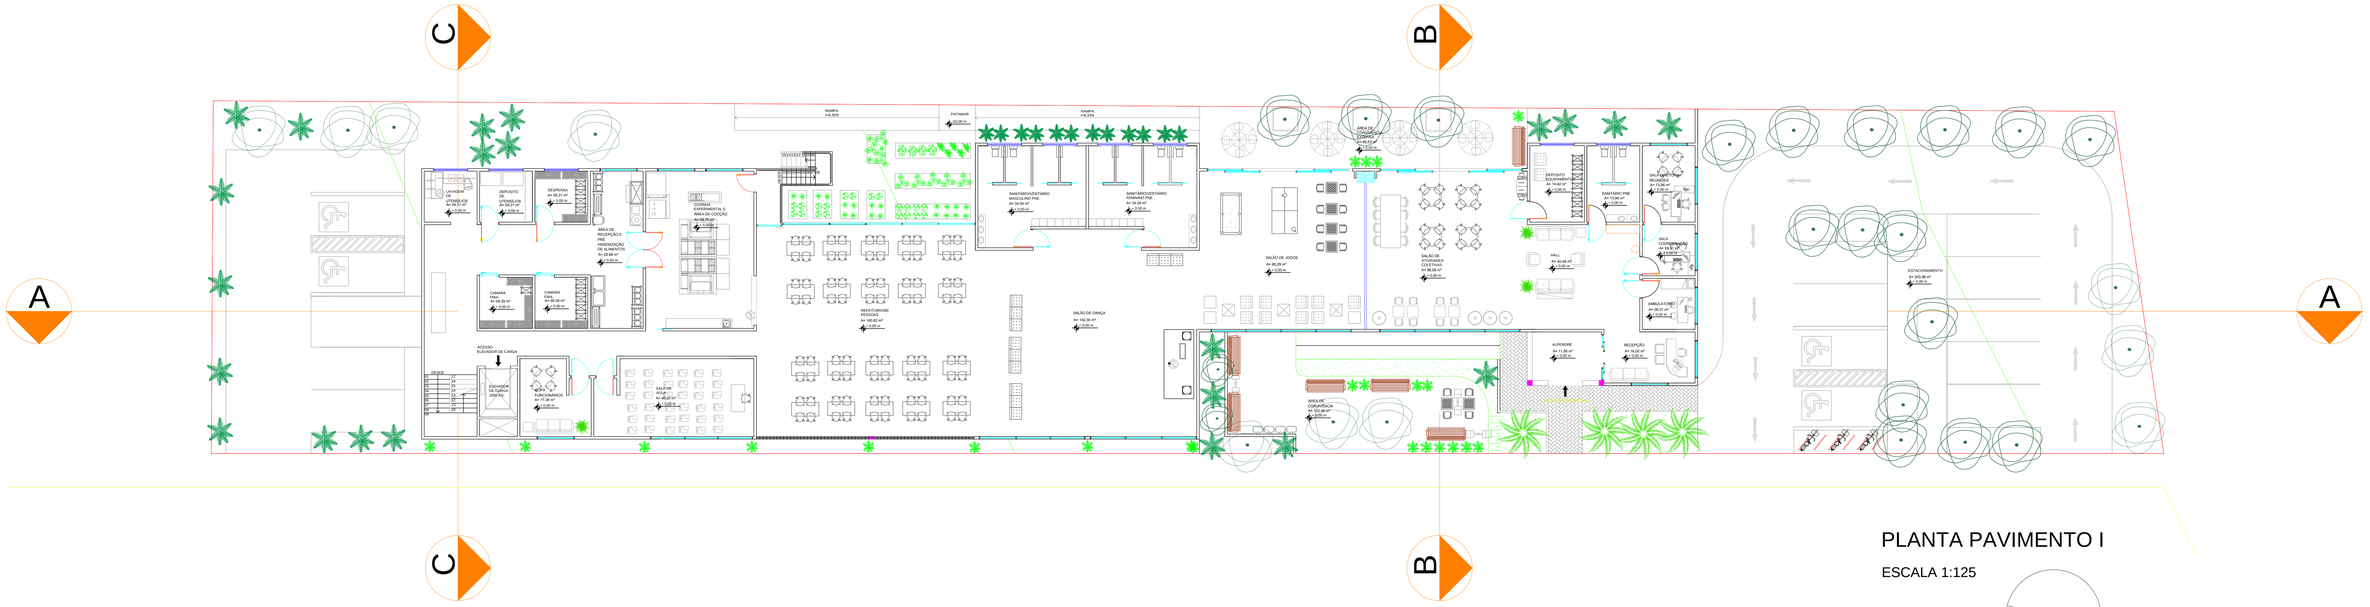

PLANTA PAVIMENTO I

ESCALA 1:125

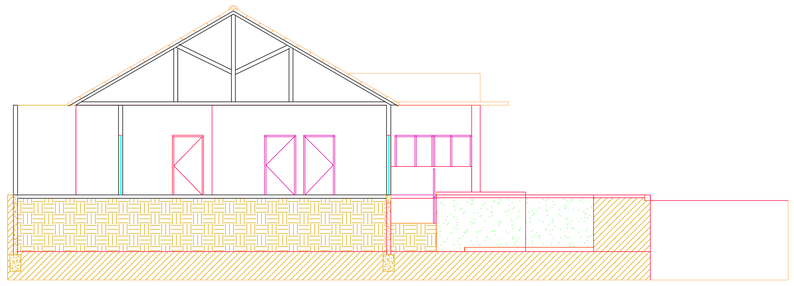

CORTE BB

ESCALA 1:75

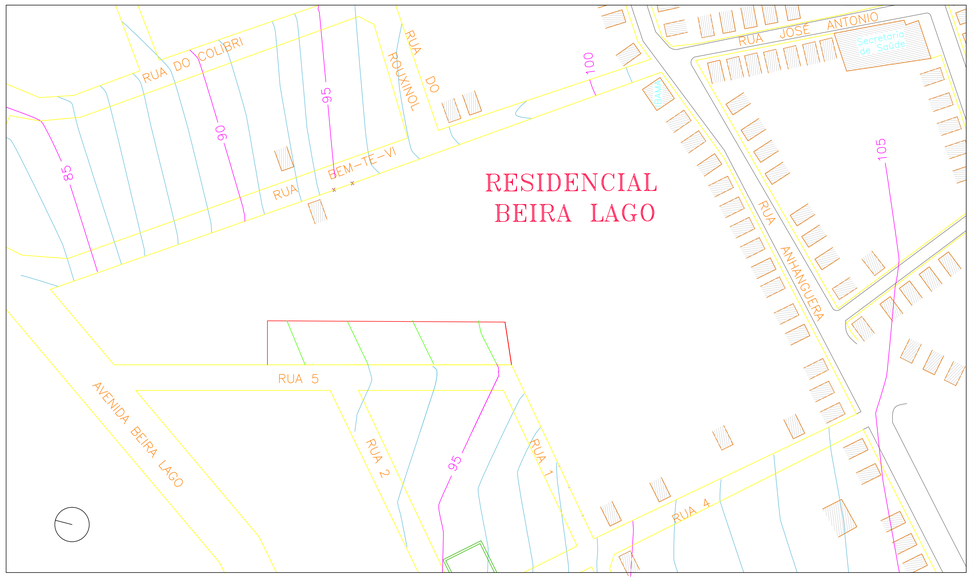

PLANTA SITUAÇÃO

ESCALA 1:1000

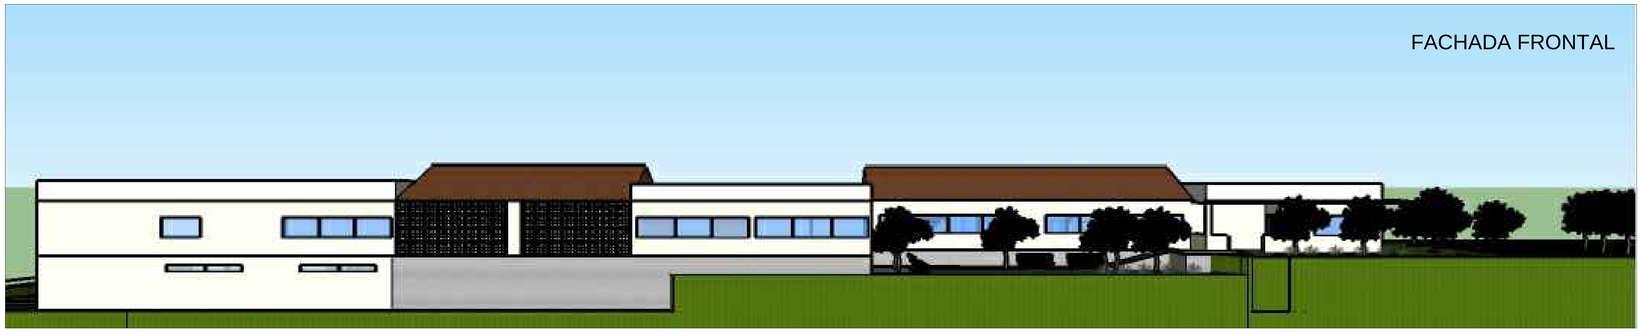

FACHADA FRONTAL

UNIVERSIDADE ESTADUAL DE GOIÁS
FACULDADE DE ARQUITETURA E URBANISMO
CENTRO DE CONVIVÊNCIA VOLTADO AO IDOSO - SILVÂNIA

ACADÊMICO: RAFAEL LOURENÇO RIBEIRO DO NASCIMENTO
ORIENTADORA: ANA PAULA SILVA DA COSTA