
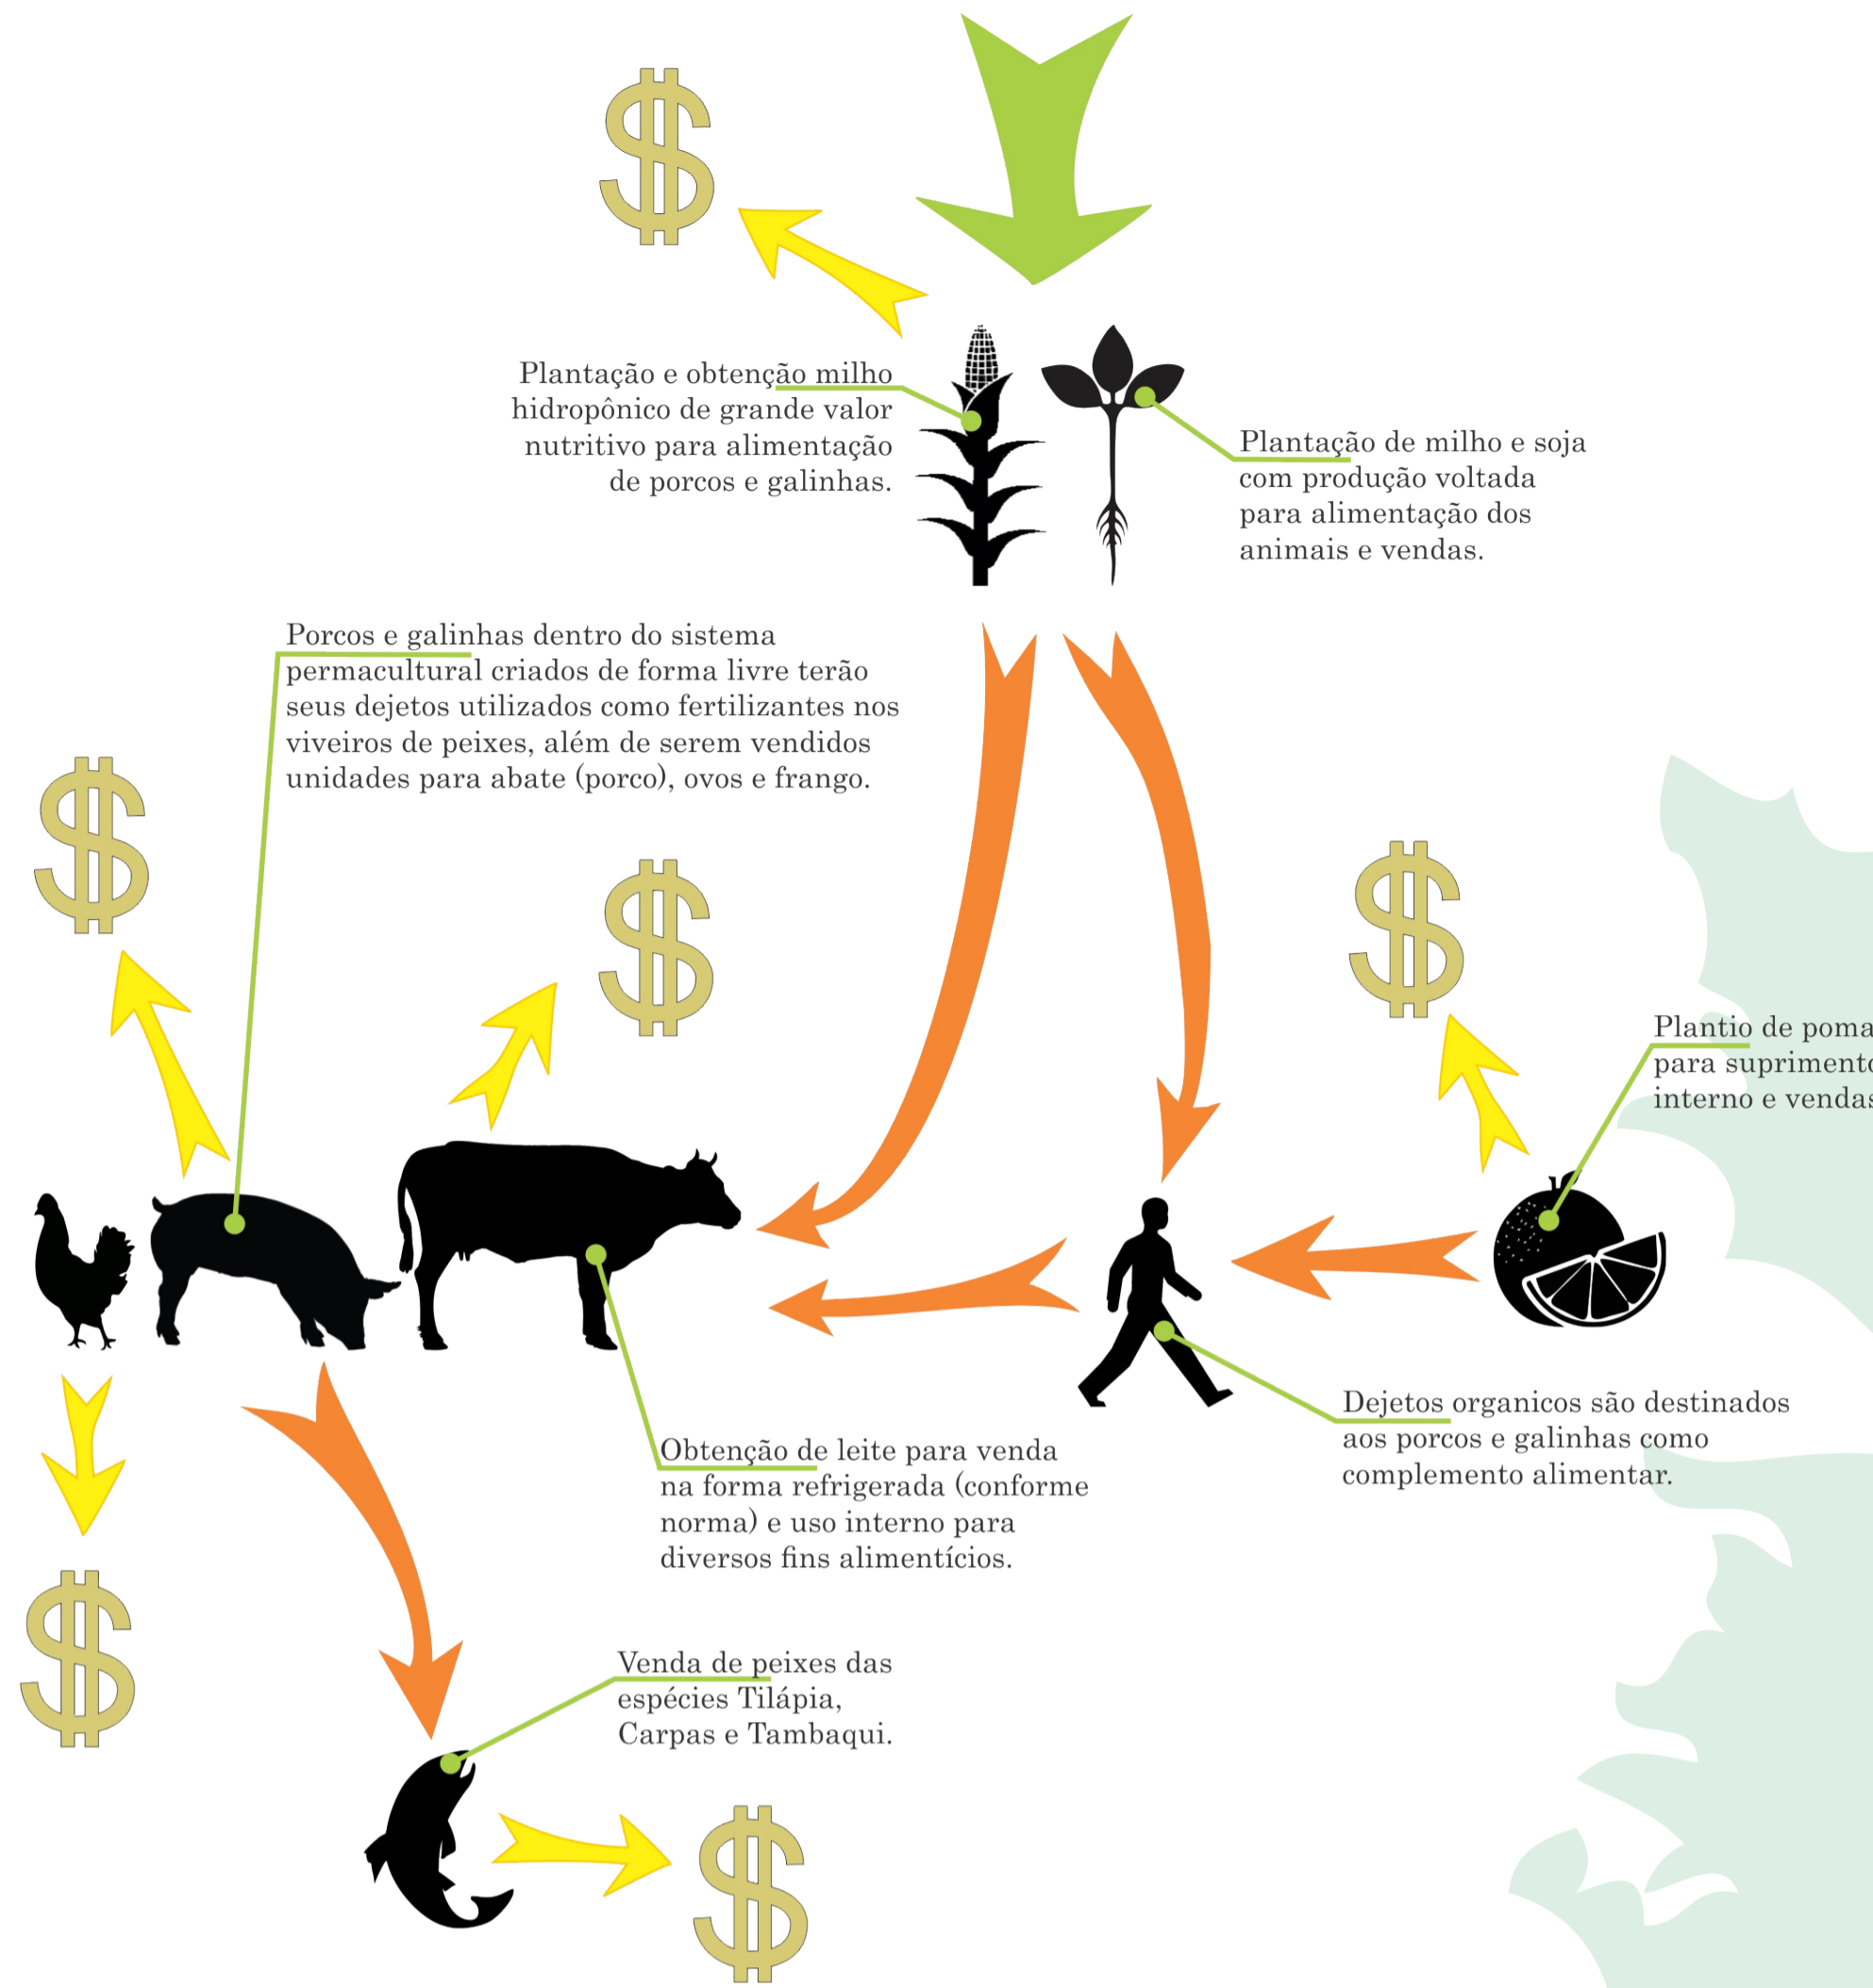
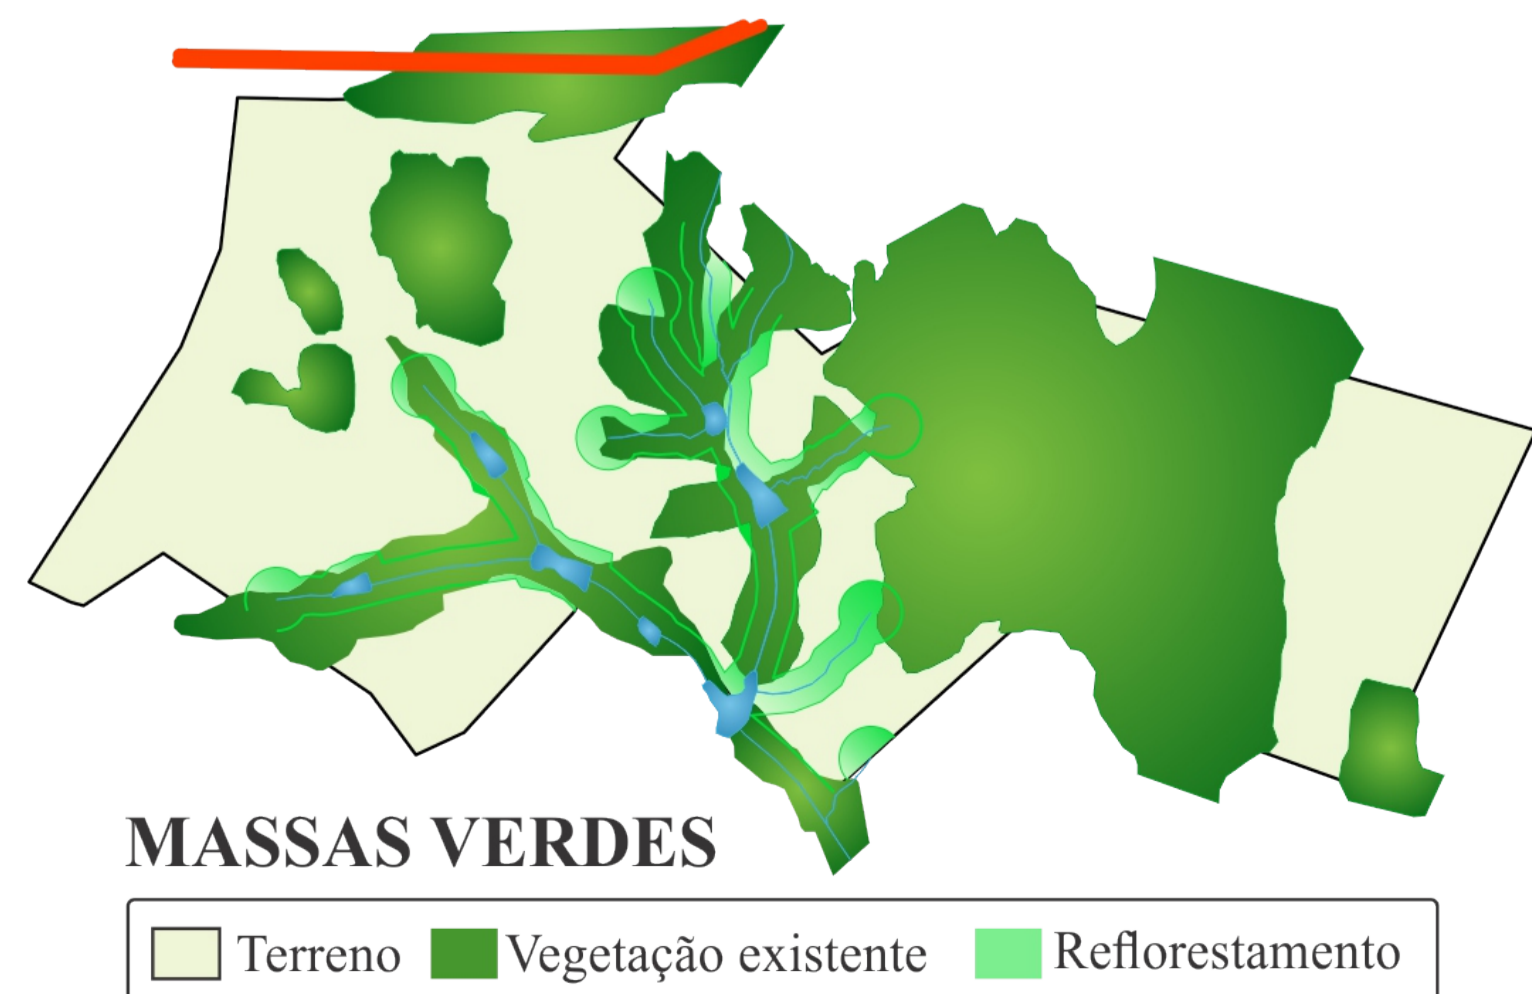
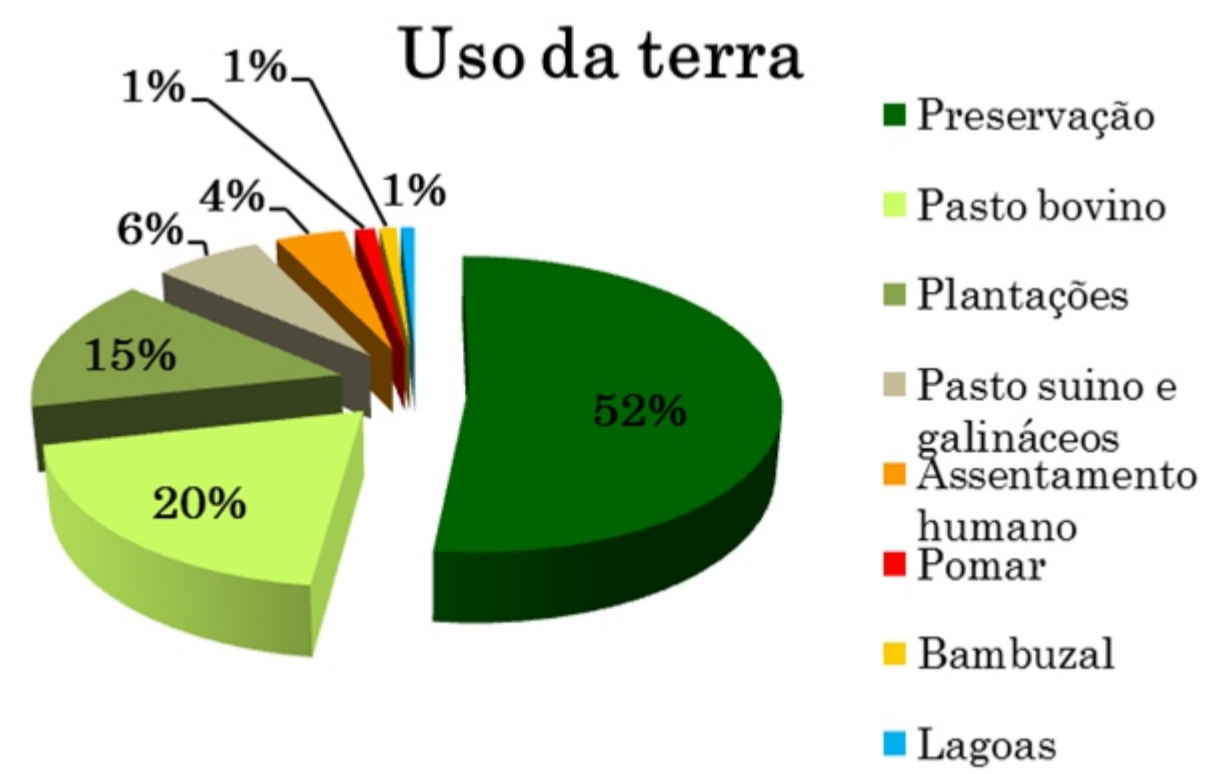


1 FICHA TÉCNICA

Localizada em Goiânia - GO, região rural, dentro da APA (Área de Proteção Ambiental) João Leite, às margens da GO-080, está a proposta de uma Ecovila voltada à recuperação de dependentes químicos de caráter filantrópico.


Em um terreno de 150 ha (1,5km²) com 52% deste voltado à preservação de vegetação nativa existente, a Ecovila proposta conta com criação de gado bovino, suíno e galináceos e peixes, dentro do sistema de permacultura, ou seja, cíclico, onde um fornece alimento para o outro.

Também com a finalidade subsistência, parte do terreno será destinada à plantação de milho, soja e frutas dentro do sistema de silvicultura, onde a agropecuária é associada ao reflorestamento de espécies nativas de árvore de grande porte.

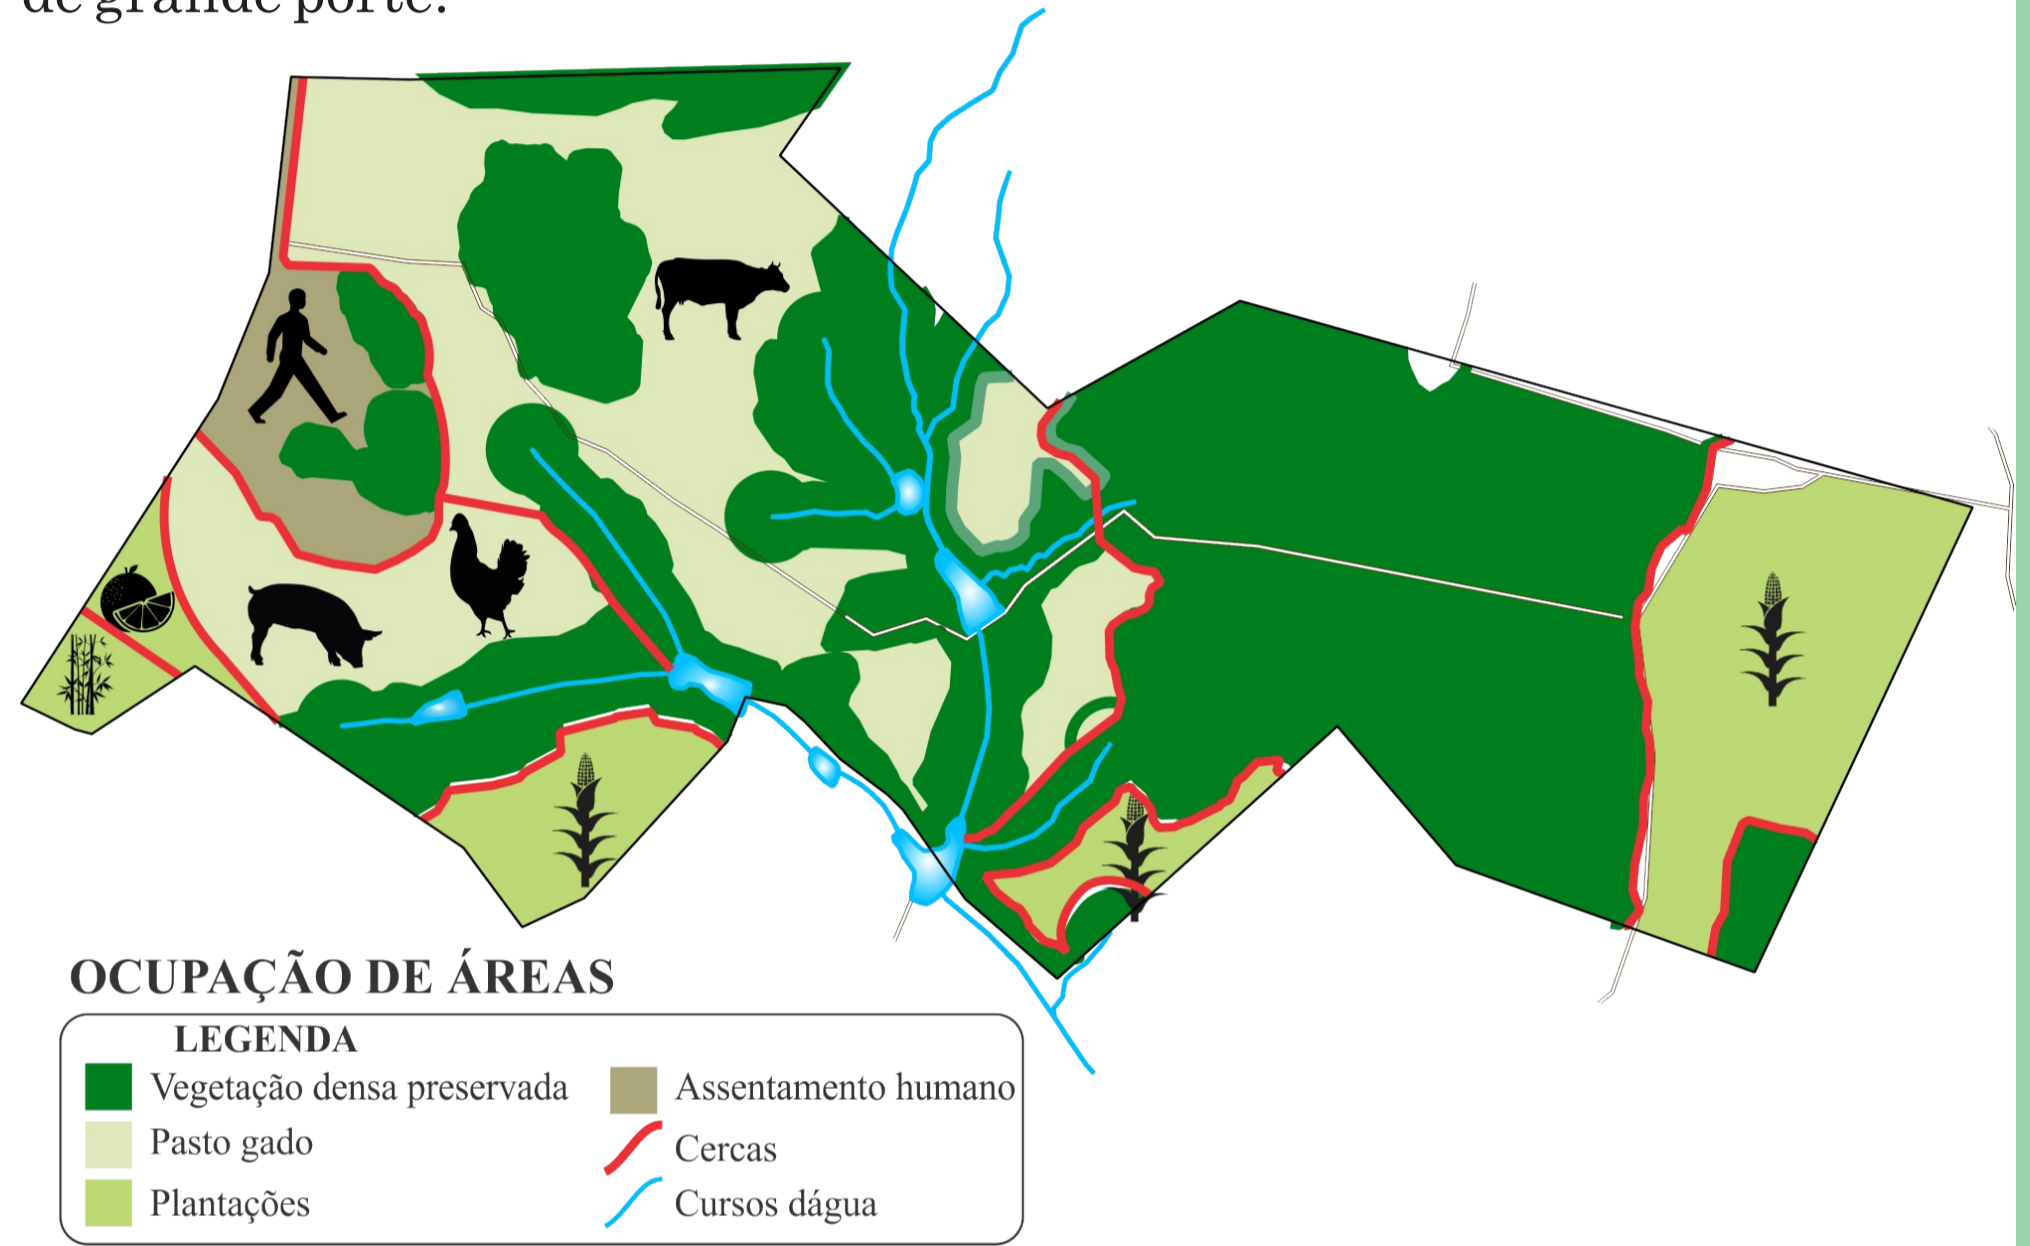



2 PROGRAMA

Os usos são, principalmente, voltados ao ensino, terapia e desenvolvimento pessoal do indivíduo, dentro de um programa terapêutico. O indivíduo será levado ao contato com a natureza para resgate dos valores da vida e crescimento do mesmo.

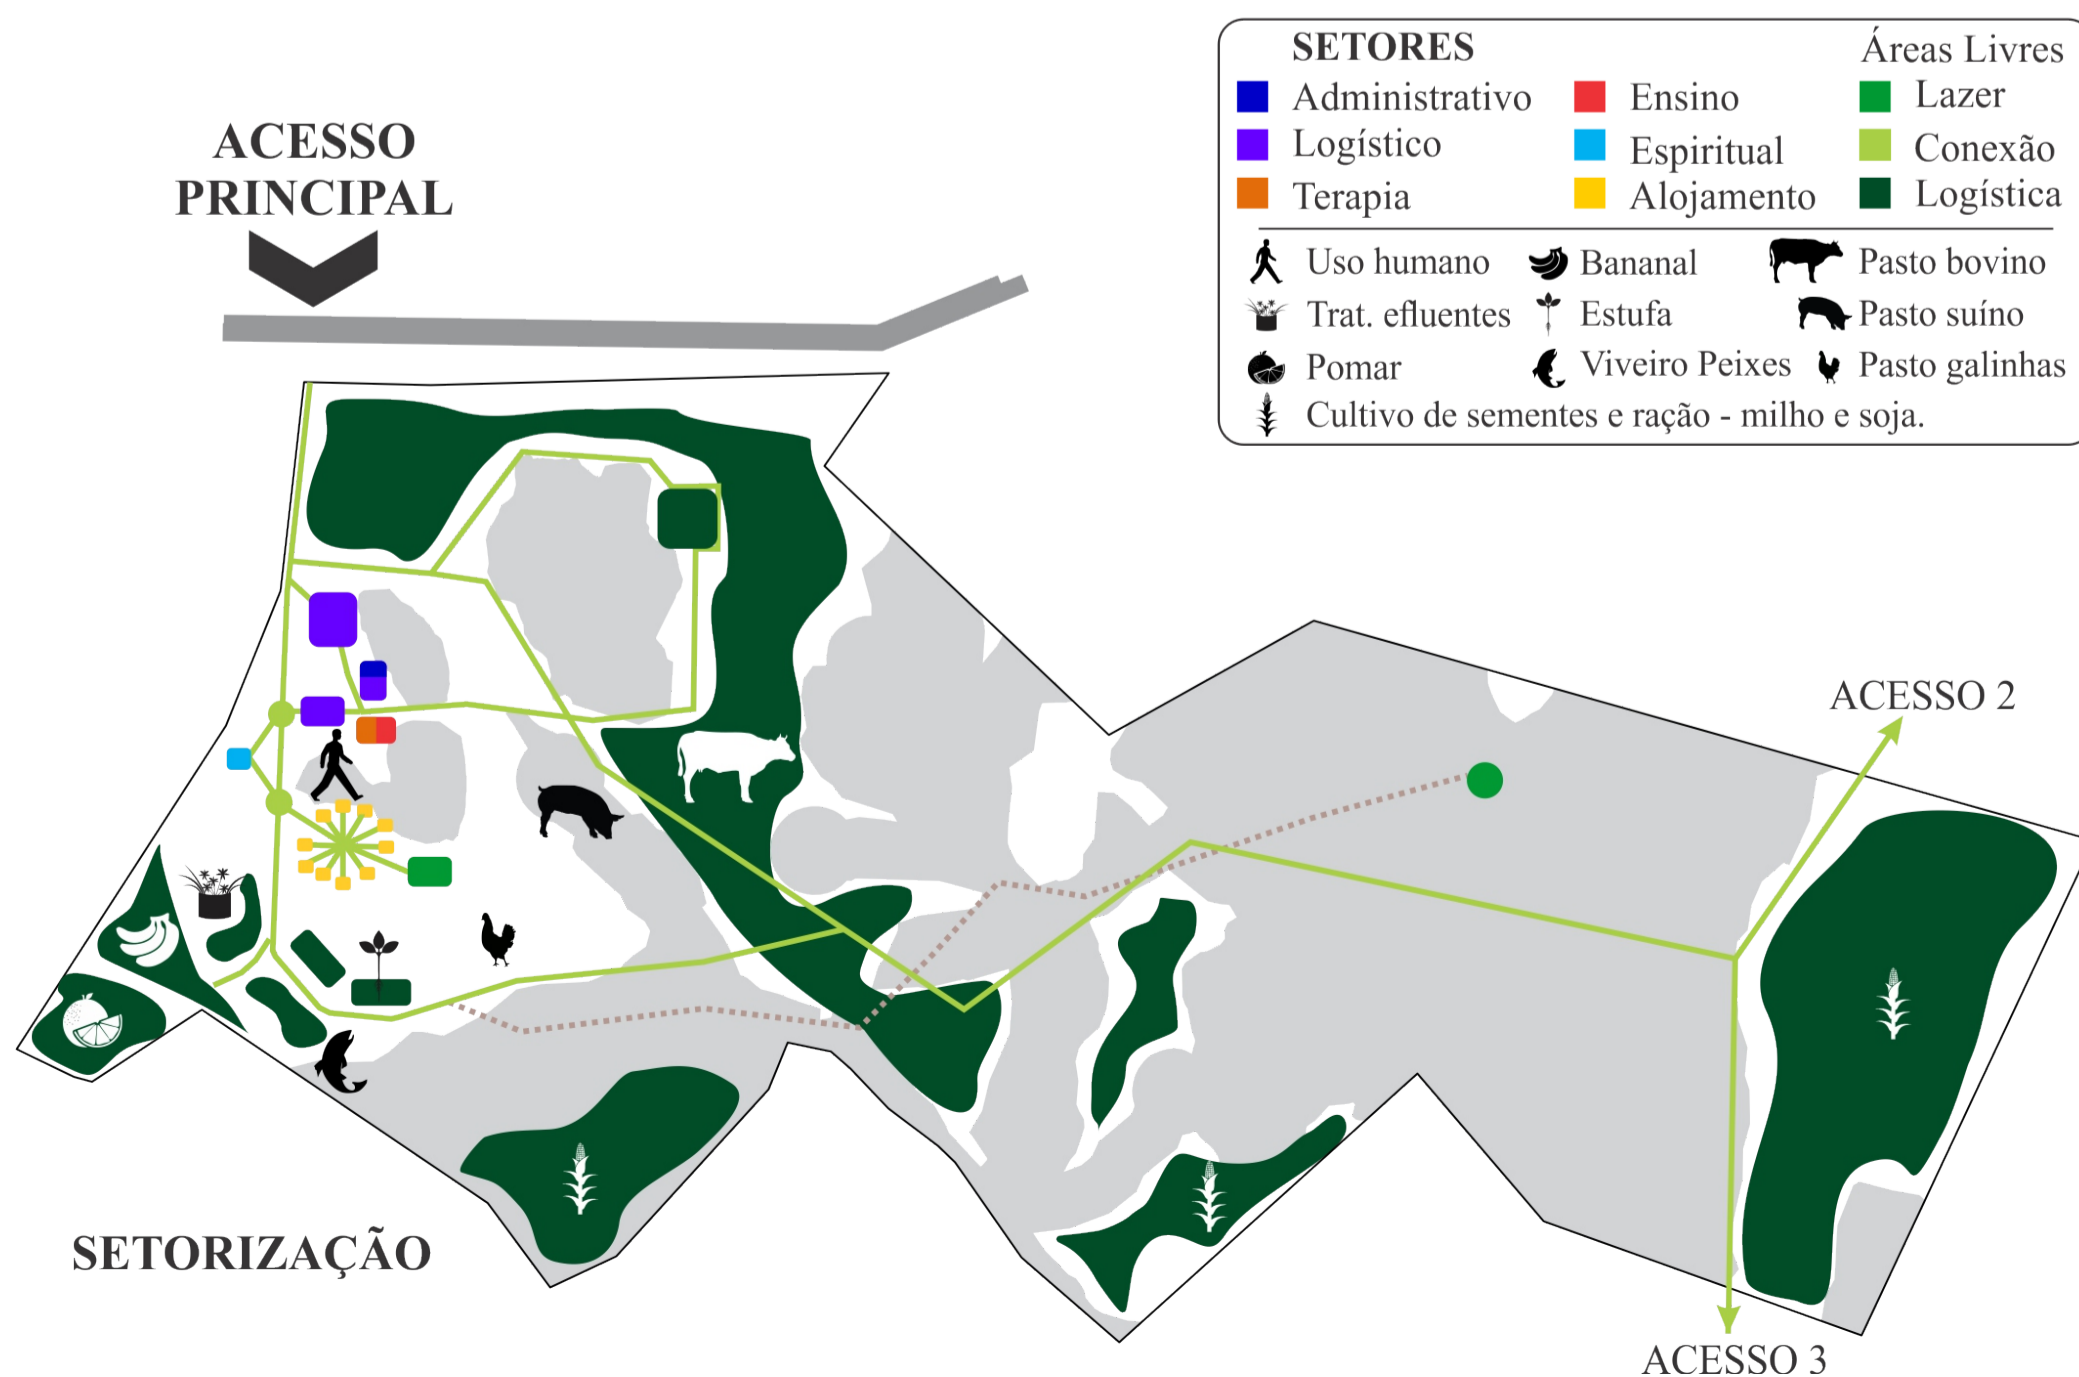

3 PROJETO

Pensado de forma a gerar a centralidades, o programa se distribui ao decorrer de um eixo central, onde as edificações se acomodam ao relevo e massas vegetativas existentes, buscando o melhor da paisagem.

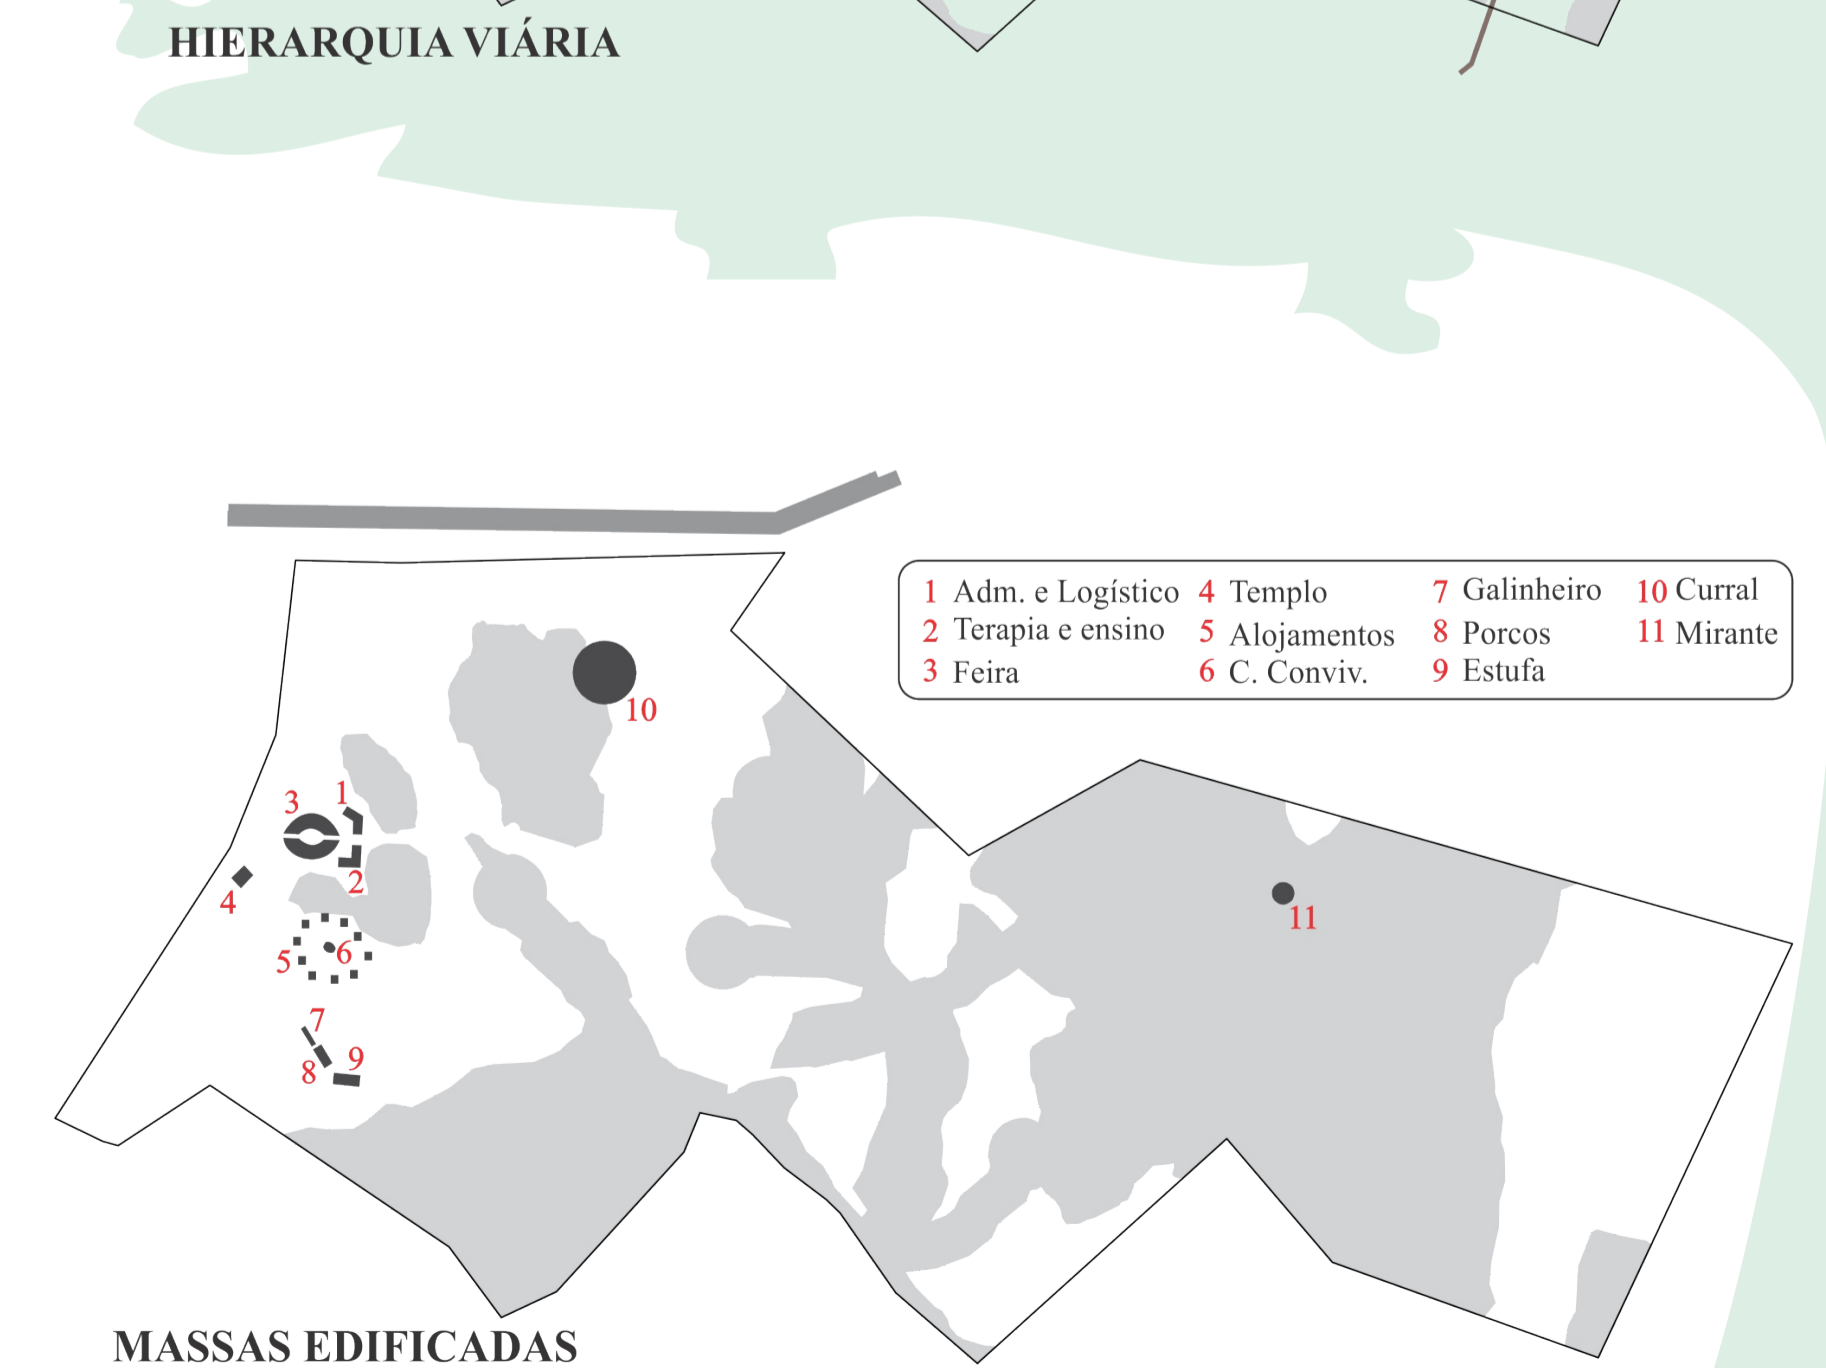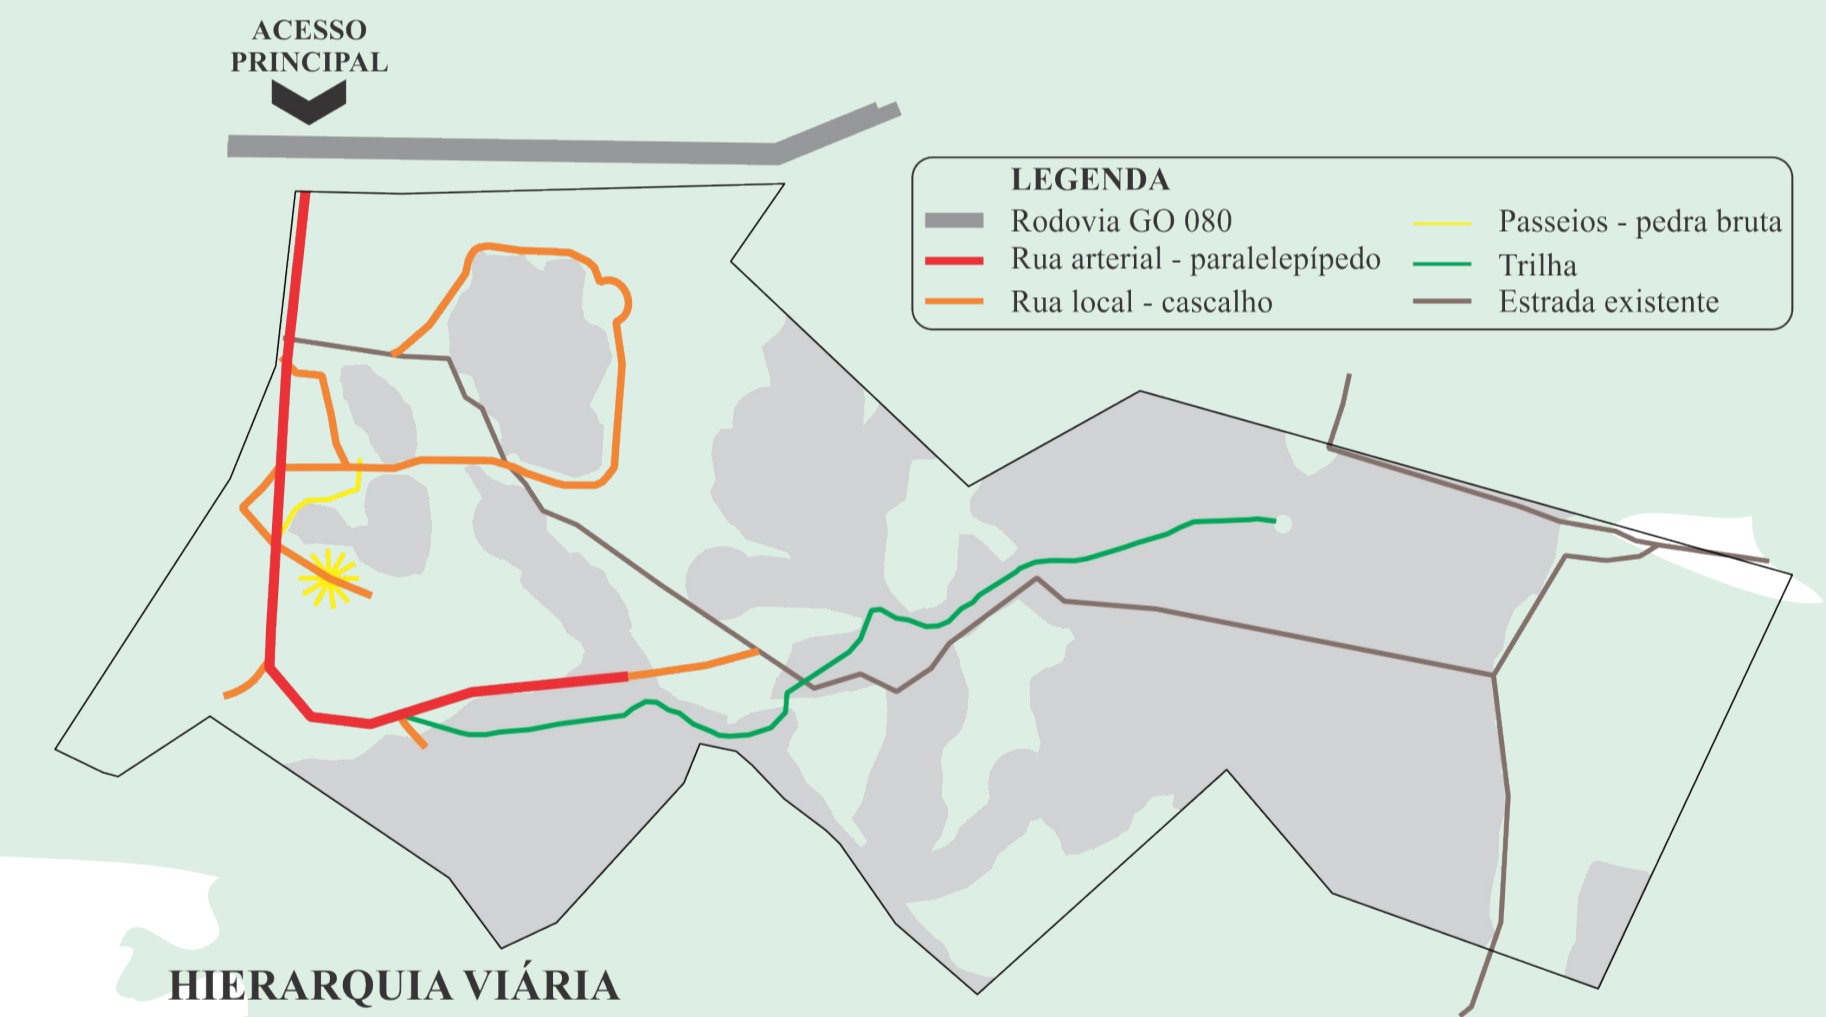



ARQ-URB-UEG

TFGR 2

Kharen Baptista Pro

UEG quinzeanos
UNIVERSIDADE ESTADUAL DE GOIÁS

CÂMPUS
HENRIQUE

2015-1

ECOVILA PARA TRATAMENTO DE DEPENDENTES QUÍMICOS



ACESSO PRINCIPAL


RECORTE CENTRO DE ATIVIDADES

RECORTE CENTRO DE DESCANSO E LAZER


RECORTE CENTRO DE ABASTECIMENTO



CENTRO DE DESCANSO E LAZER

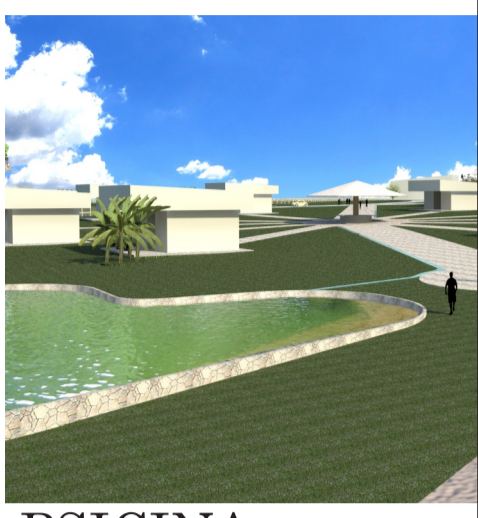


PSICINA

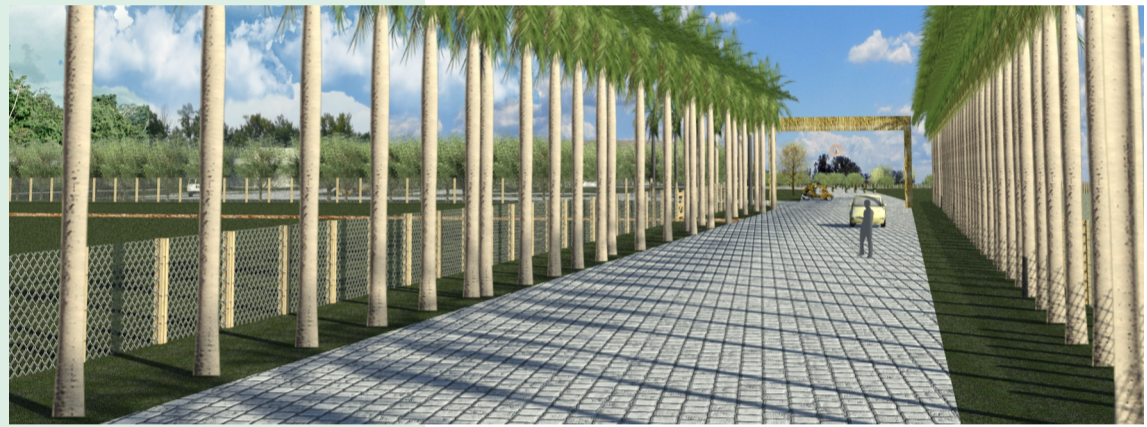


ALAMEDA DE ENTRADA



PRAÇA DO CATAVENTO

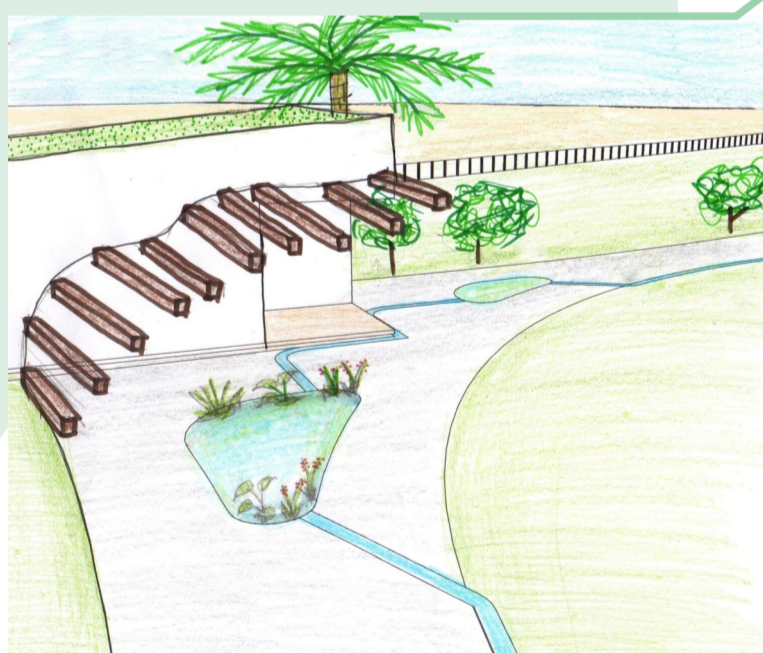

CROQUI TEMPLO

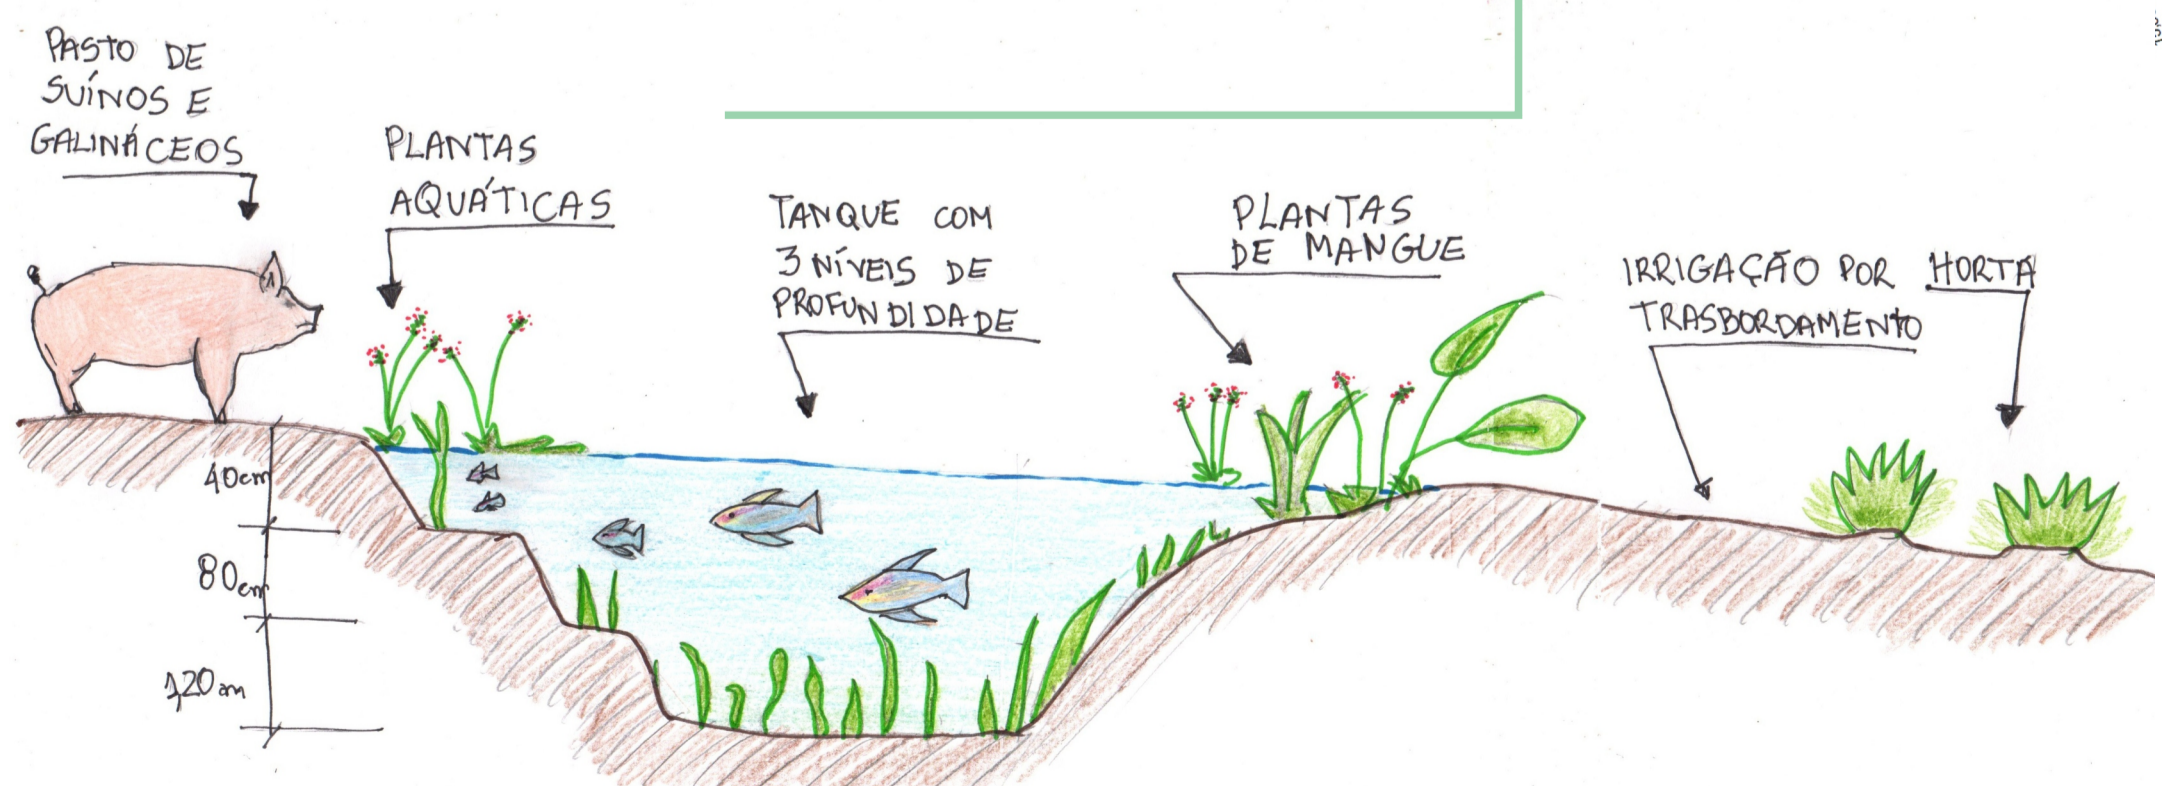

CROQUI TANQUE DE PISCICULTURA

IMPLANTAÇÃO GERAL
esc 1:2500



ARQ-URB-UEG

TFGR 2

Kharen Baptista Profeta




UNIVERSIDADE ESTADUAL DE GOIÁS



CÂMPUS
HENRIQUE SANTILLO

2015-1

ECOVILA PARA TRATAMENTO DE DEPENDENTES QUÍMICOS

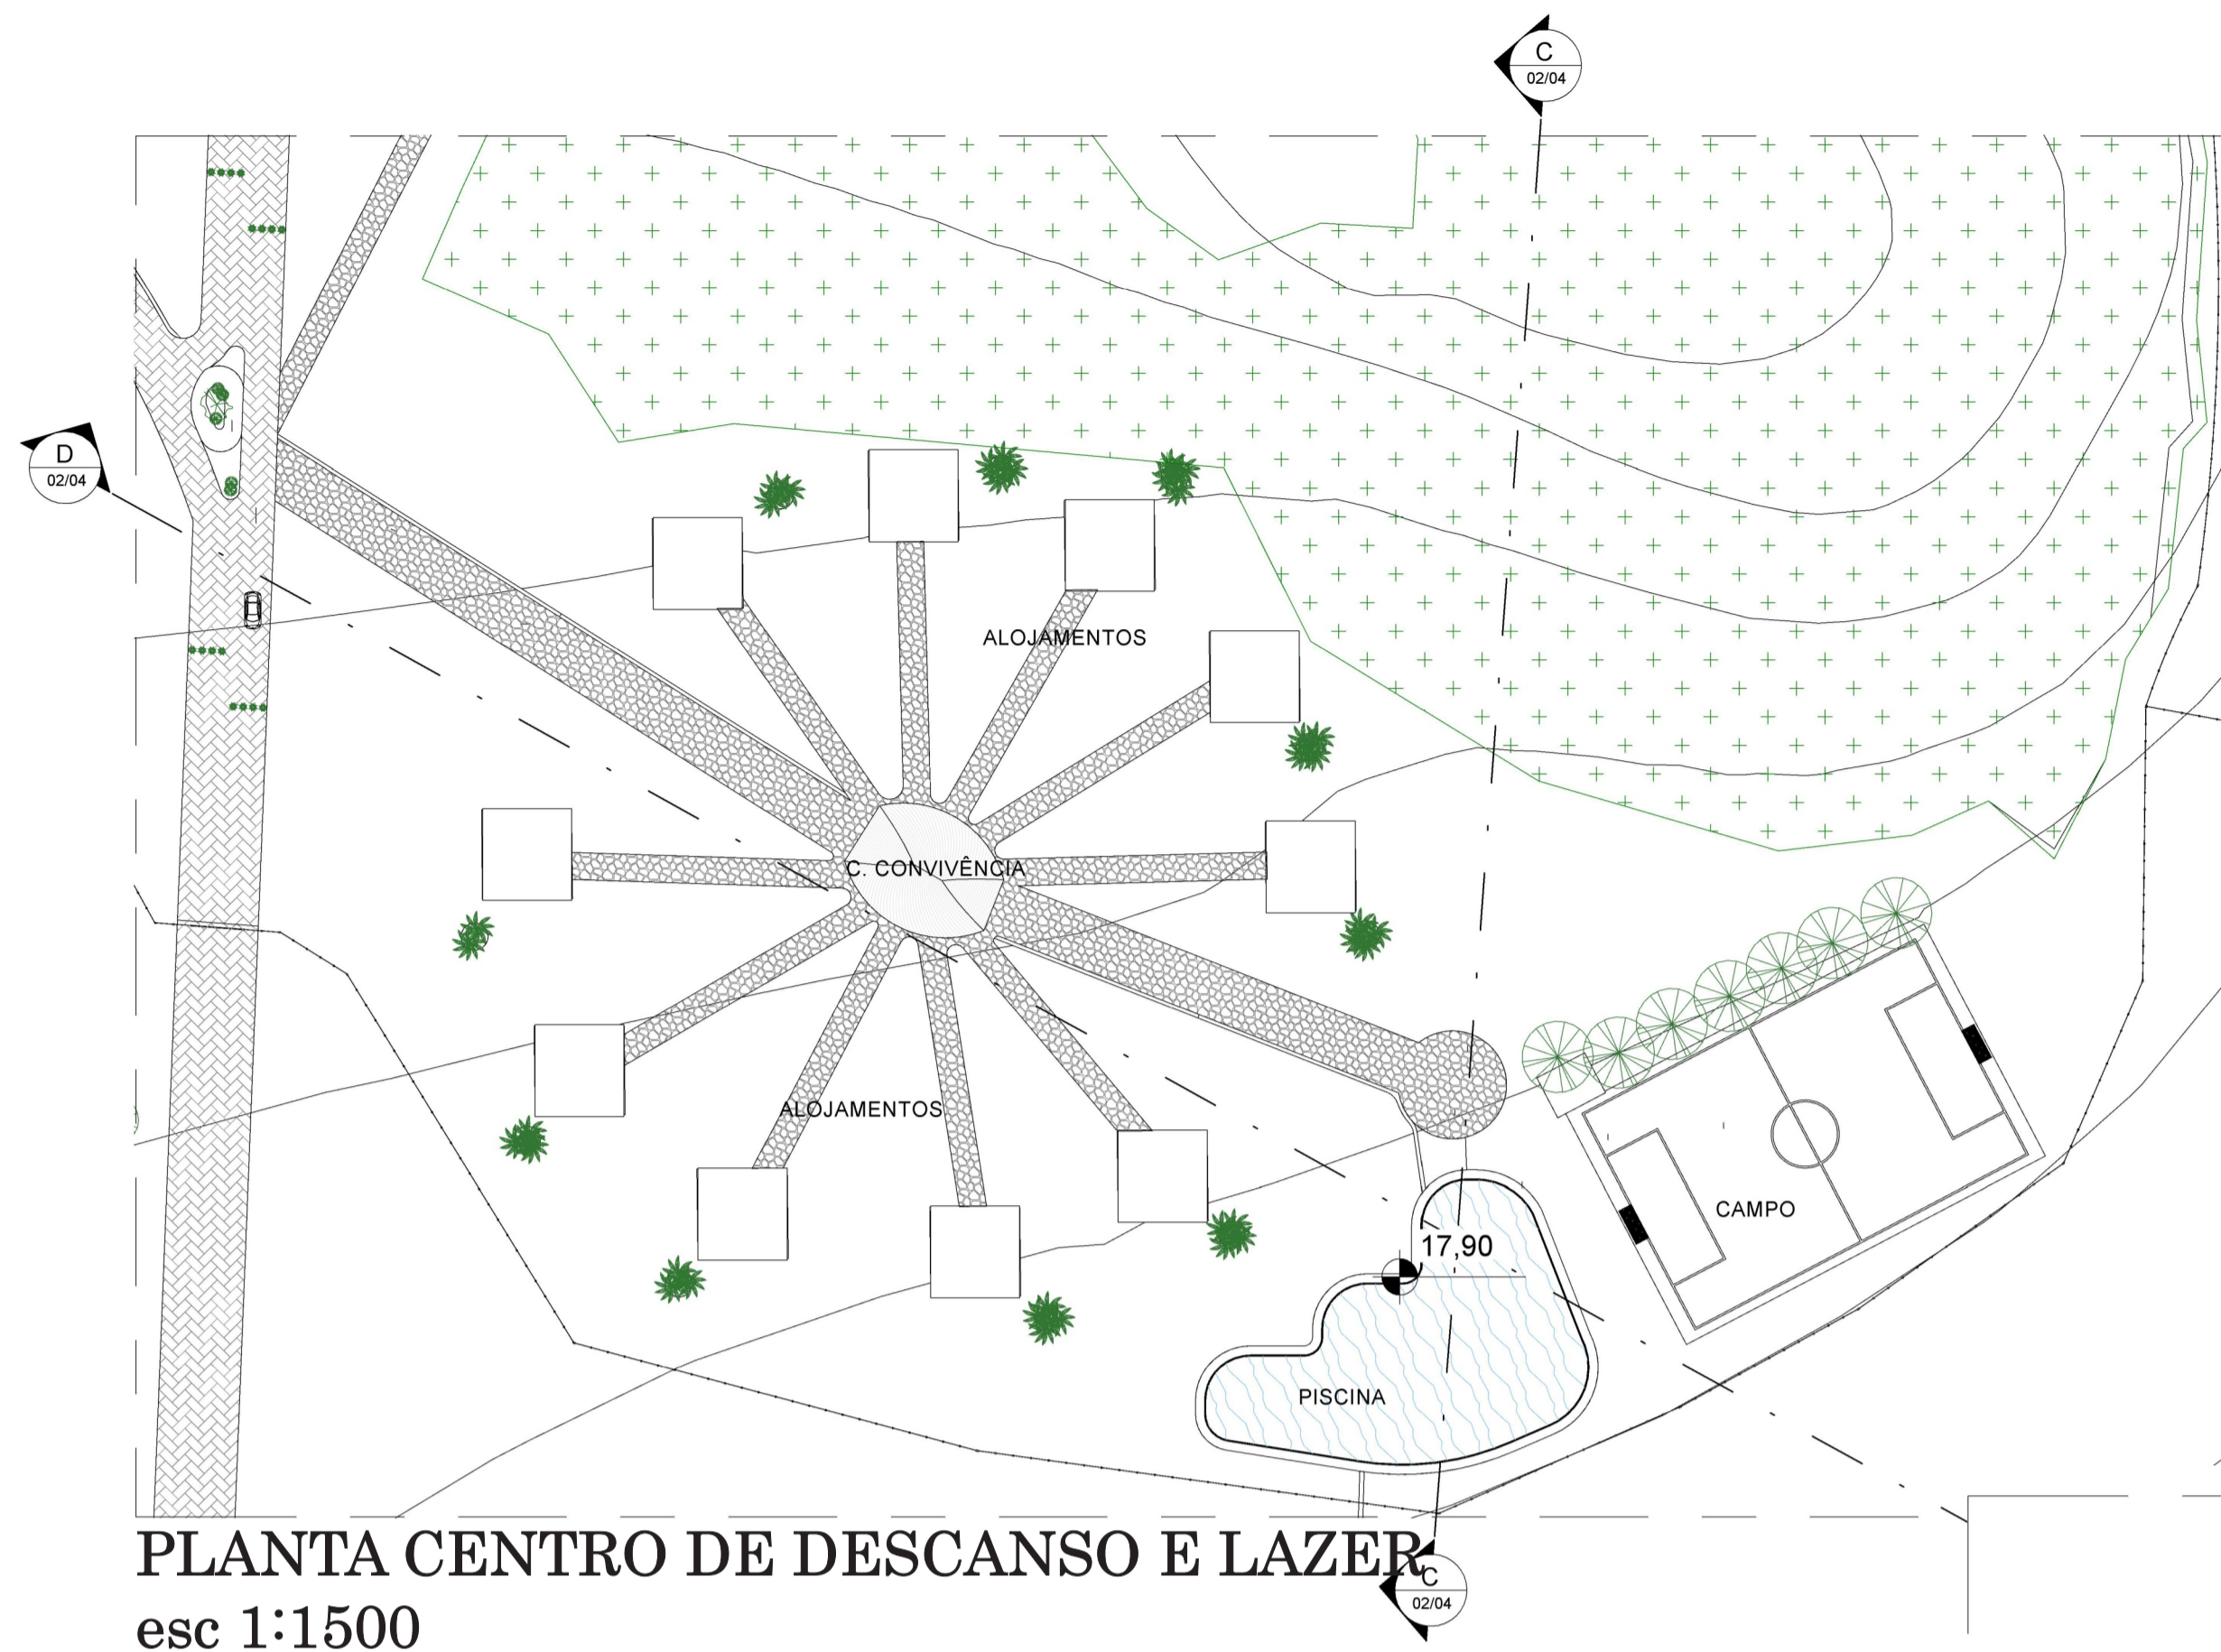

PLANTA CENTRO DE DESCANSO E LAZER
esc 1:1500

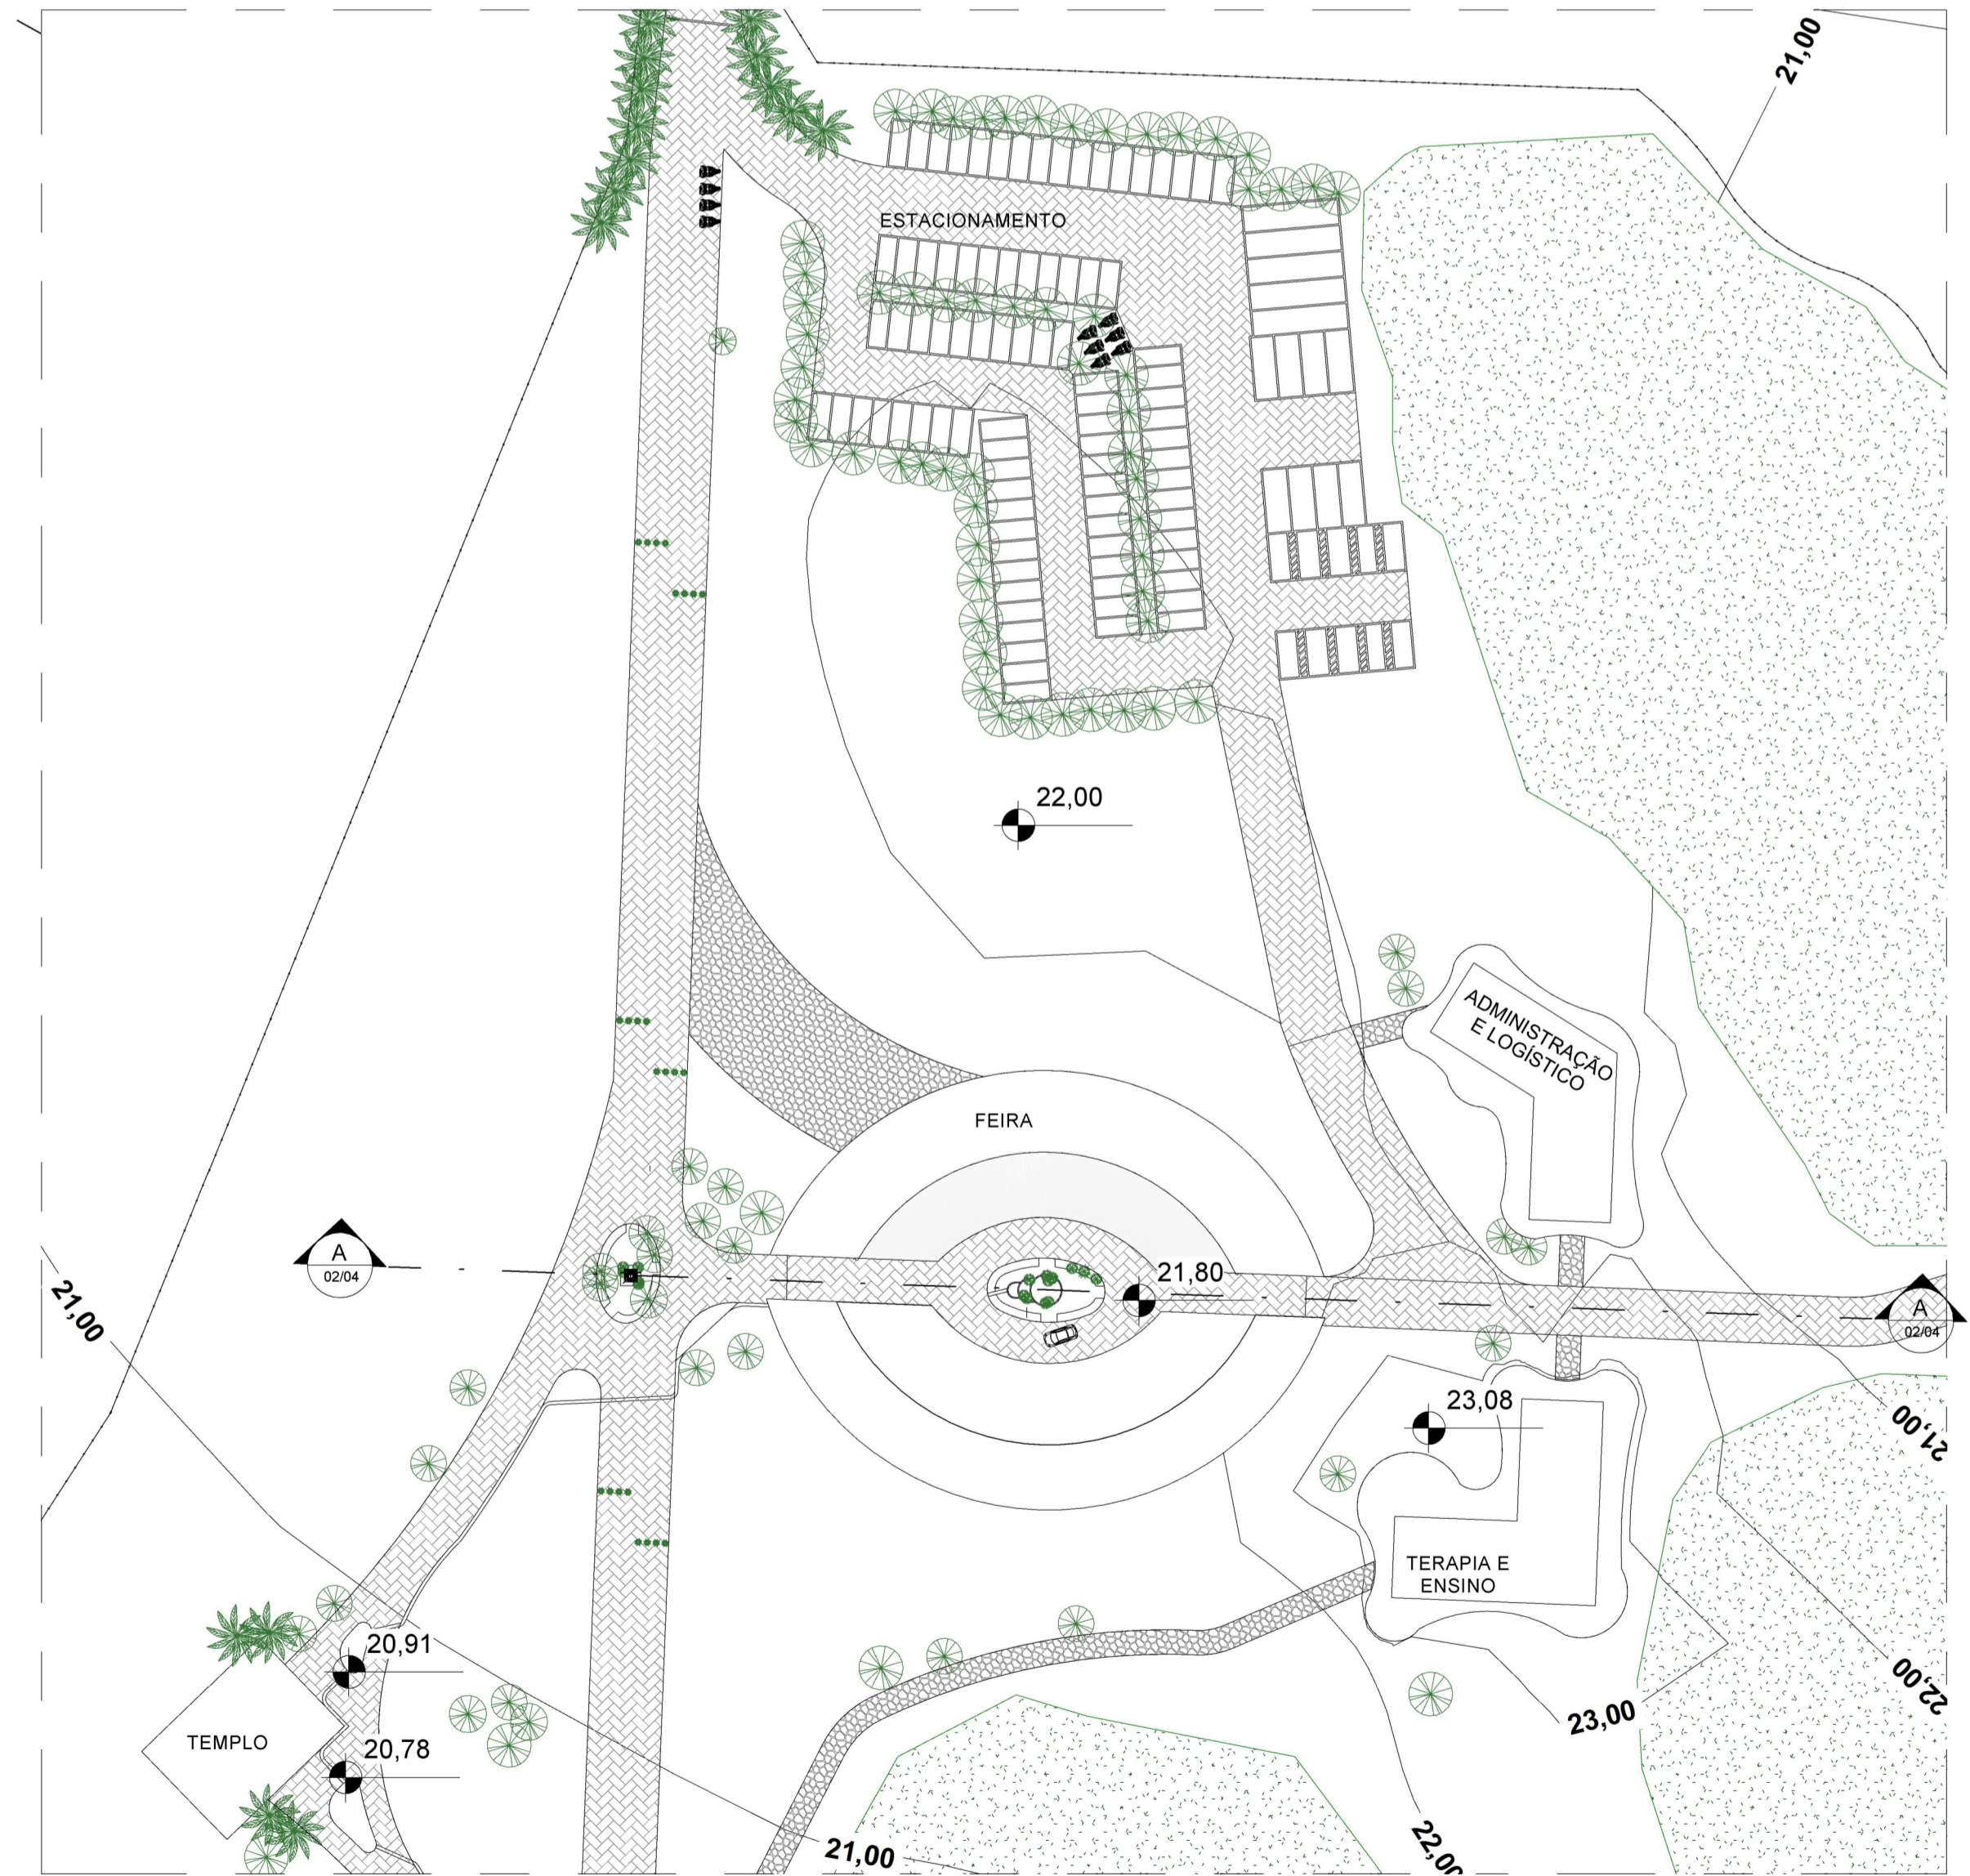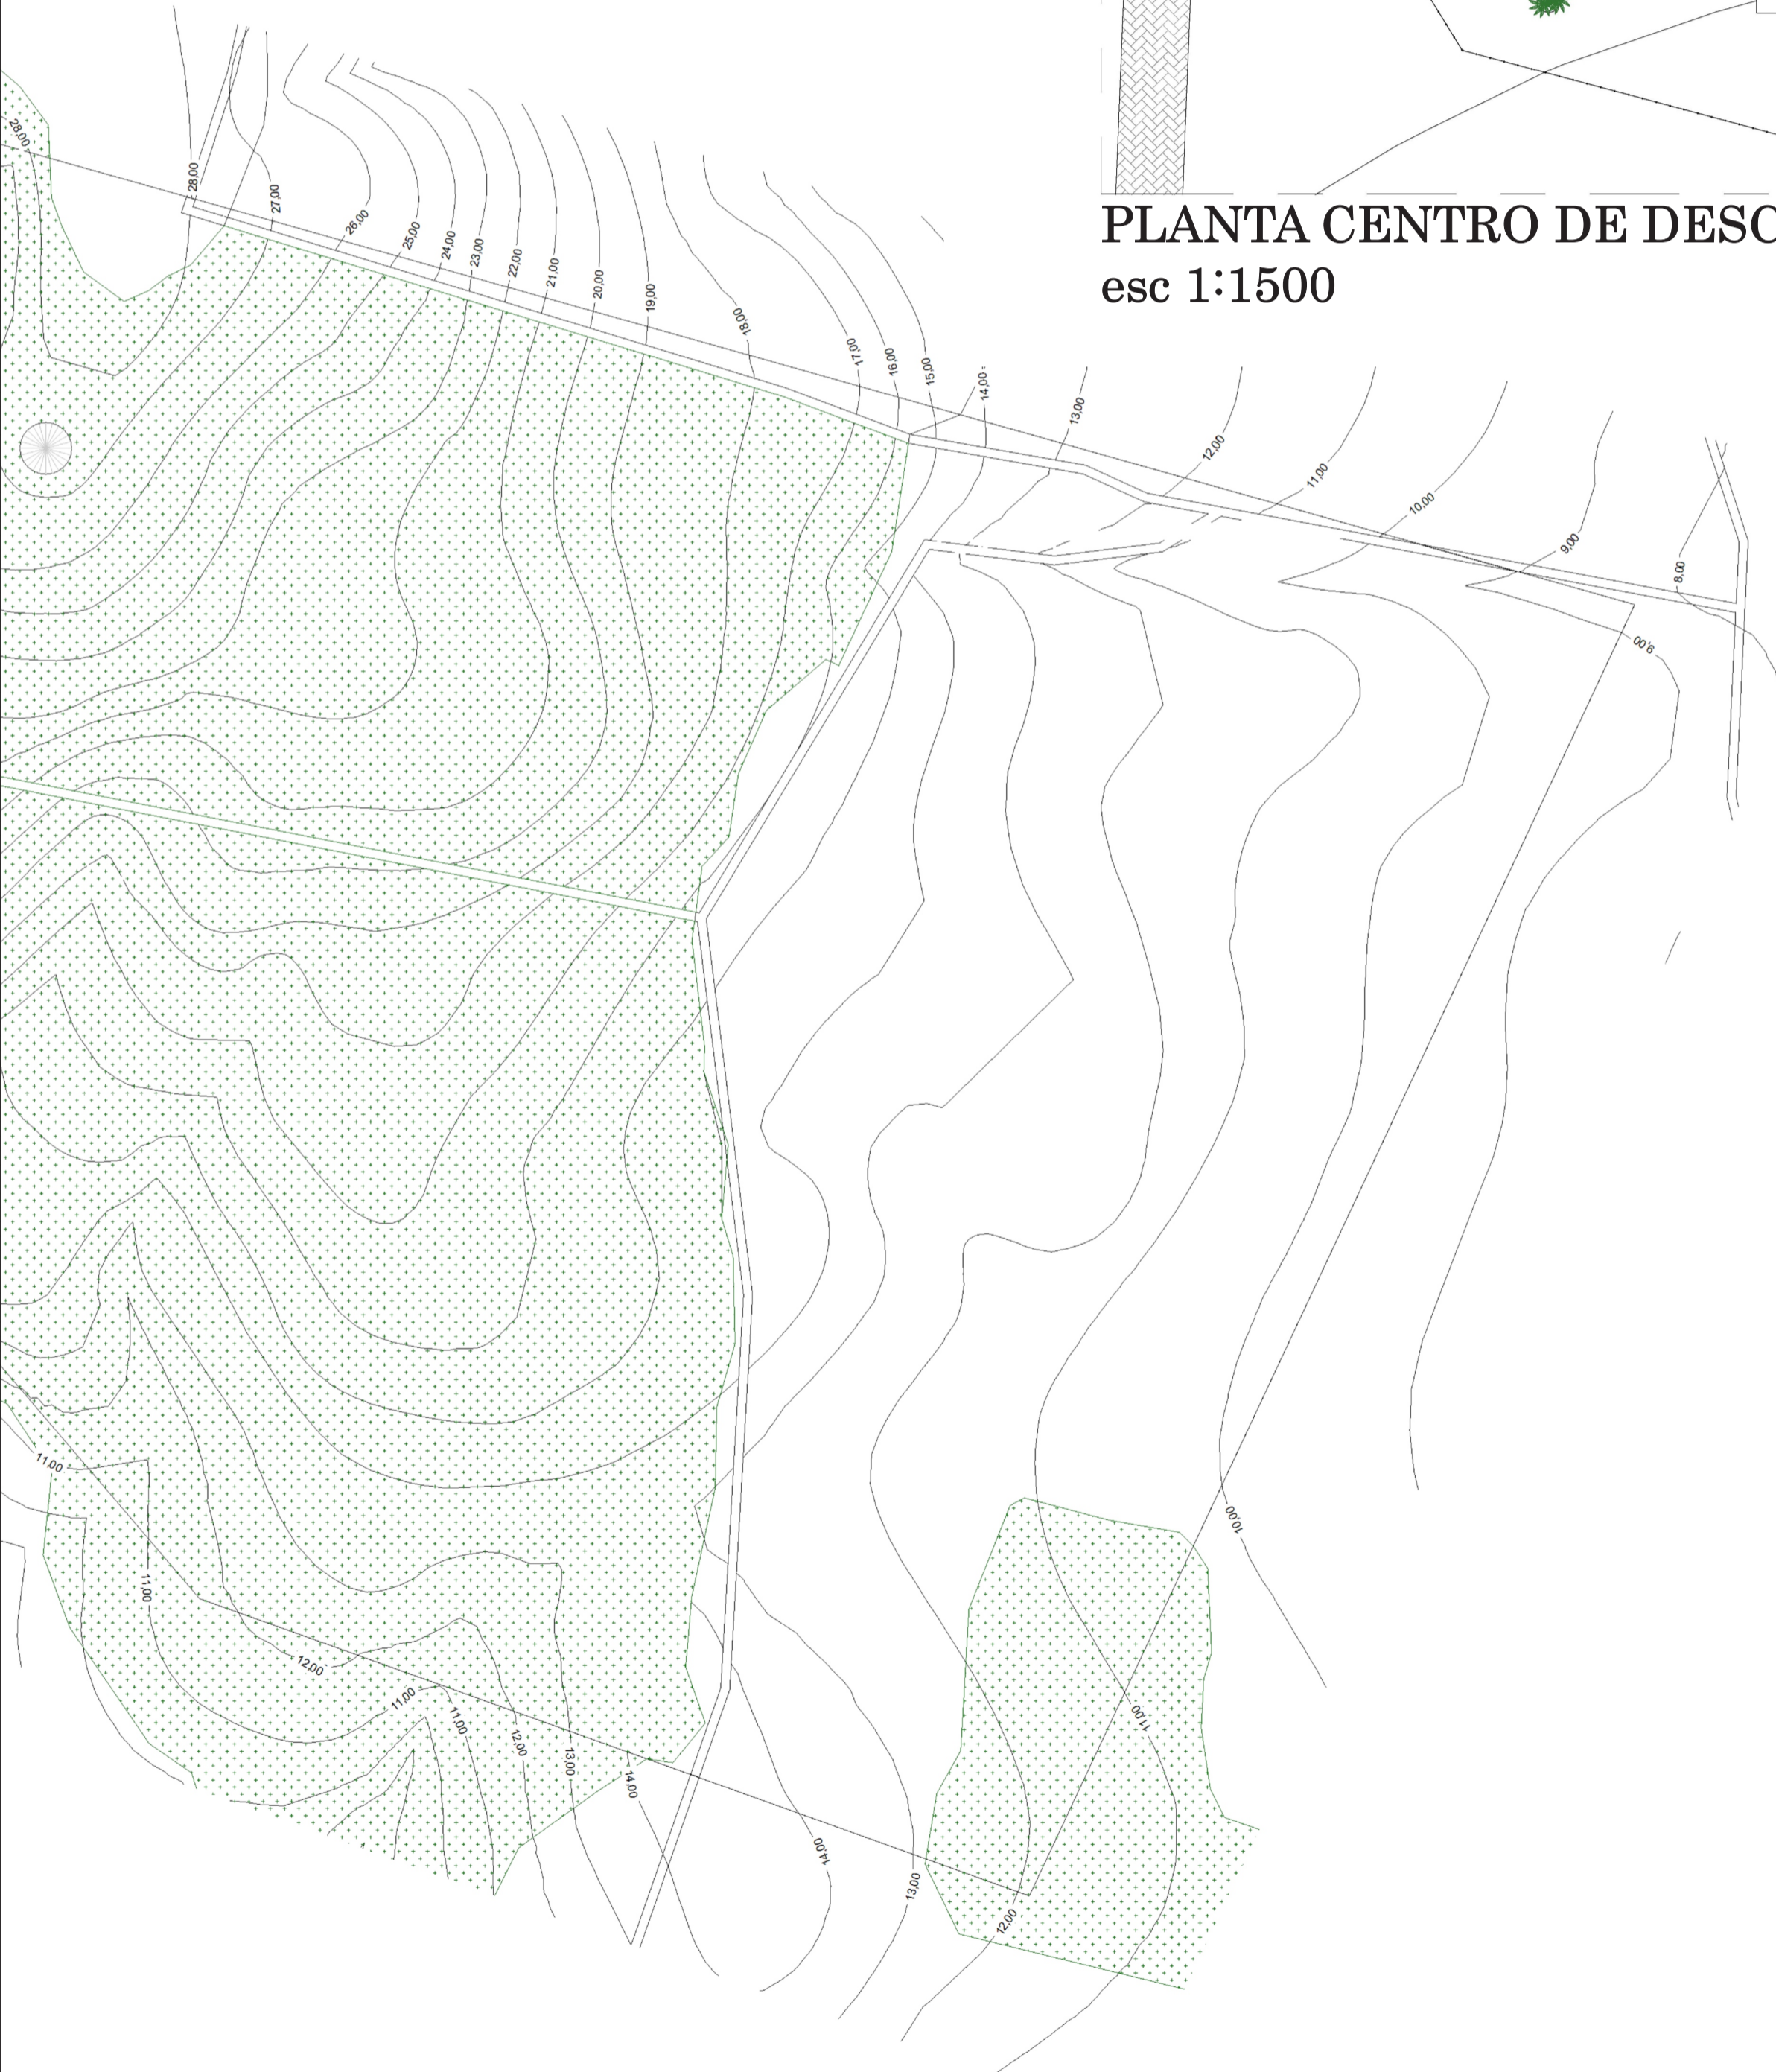

PLANTA CENTRO DE ATIVIDADES
esc 1:1500





ARQ-URB-UEG

TFGR 2


Kharen Baptista Profeta




CÂMPUS HENRIQUE SANTILLO

2015-1


ECOVILA PARA TRATAMENTO DE DEPENDENTES QUÍMICOS

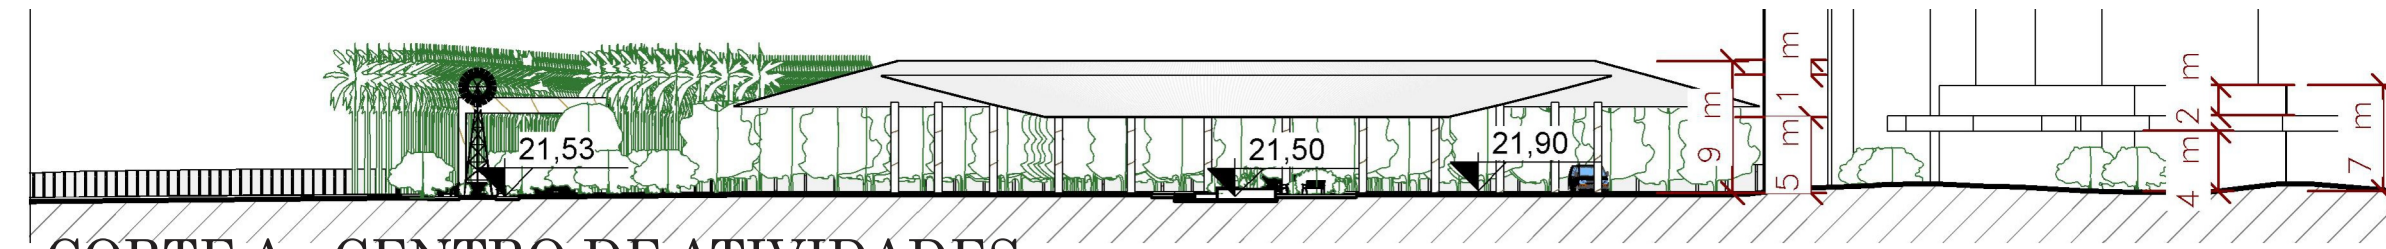


CORTE A - CENTRO DE ATIVIDADES
esc 1:1000

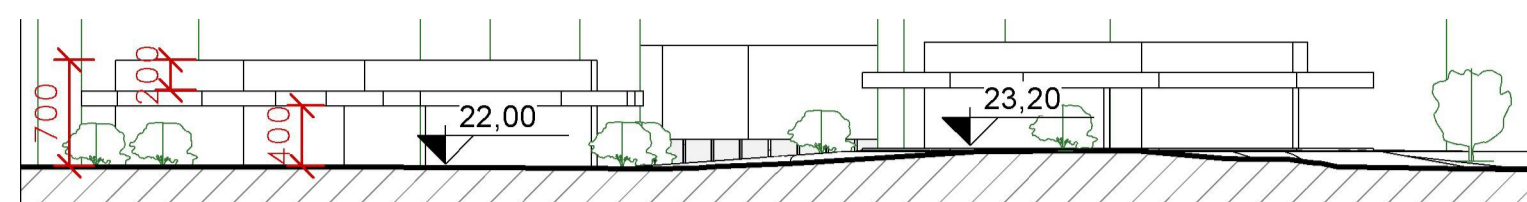


CORTE B - CENTRO DE ATIVIDADES
esc 1:1000

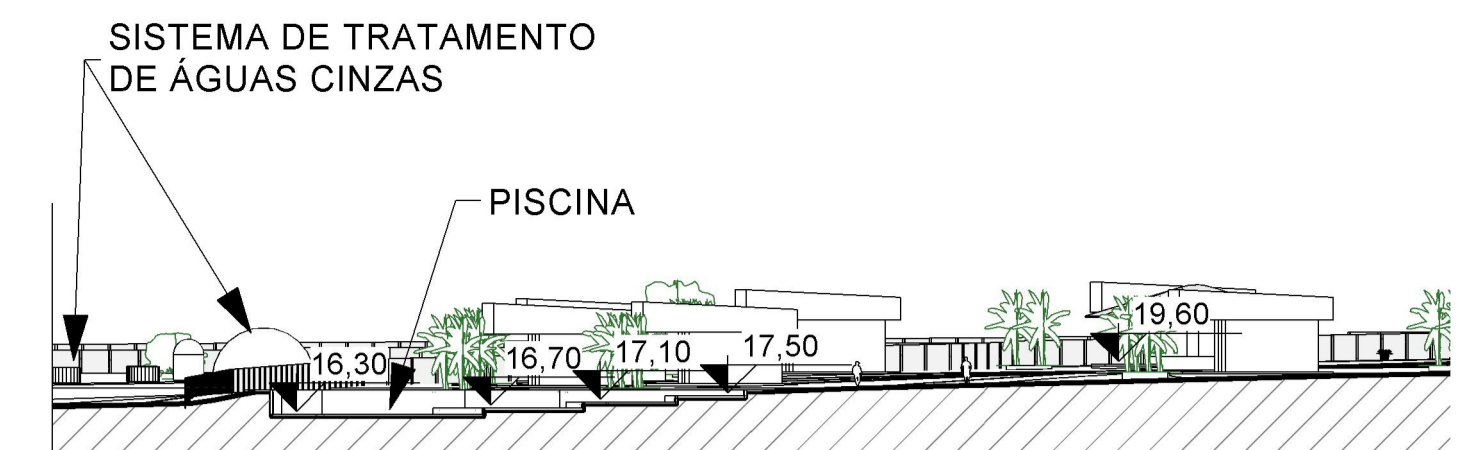

CORTE C - CENTRO DE DESCANSO E LAZER
esc 1:1000

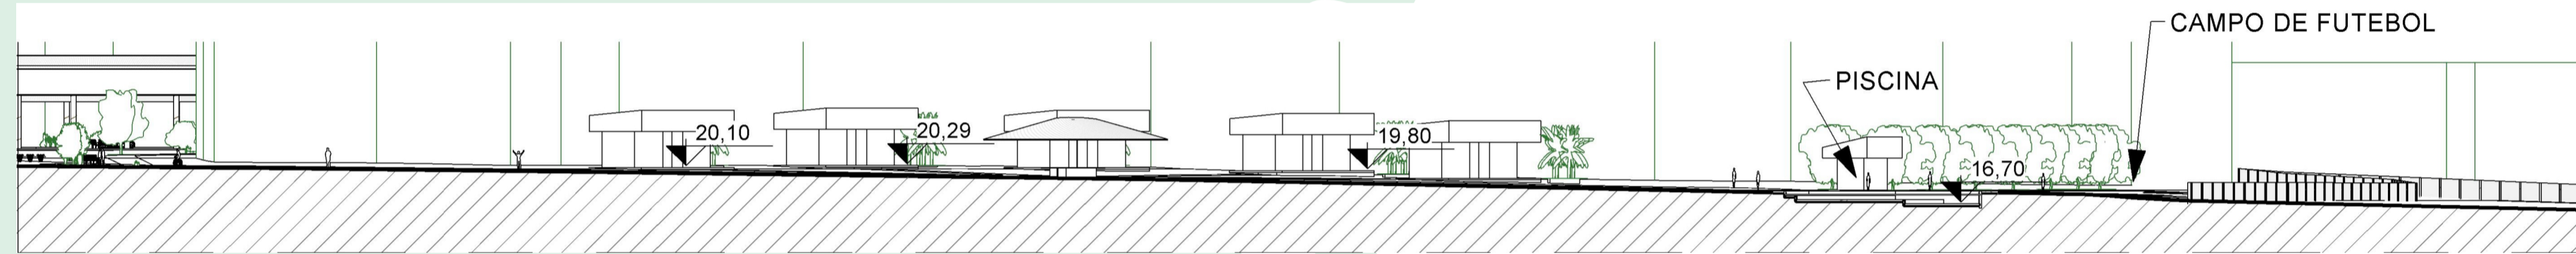


CORTE D - CENTRO DE DESCANSO E LAZER
esc 1:1000

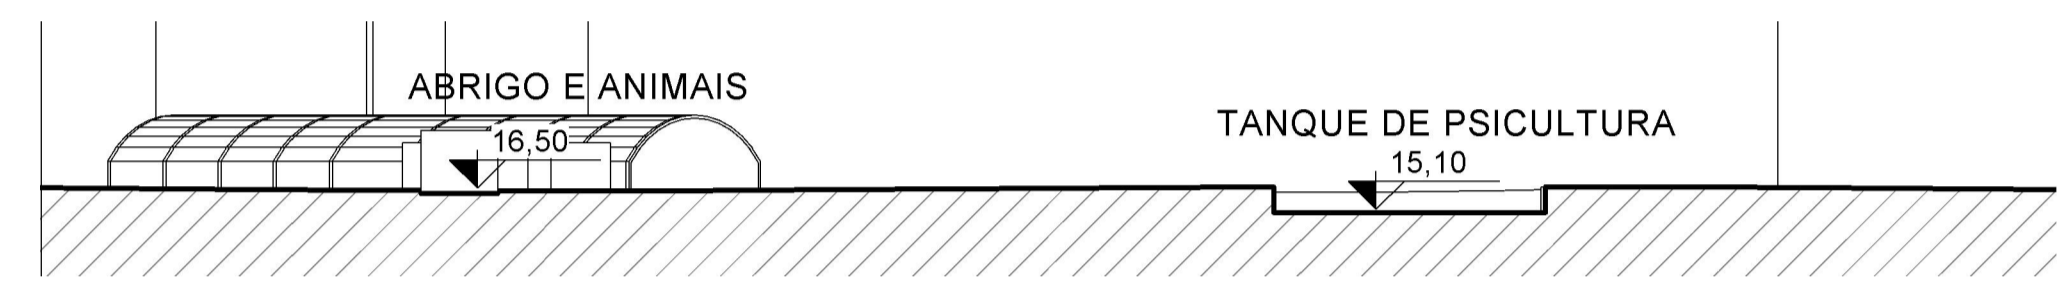


CORTE E - CENTRO DE ABASTECIMENTO
esc 1:1000




CROQUI CORTE ESQUEMÁTICO VIA PRINCIPAL

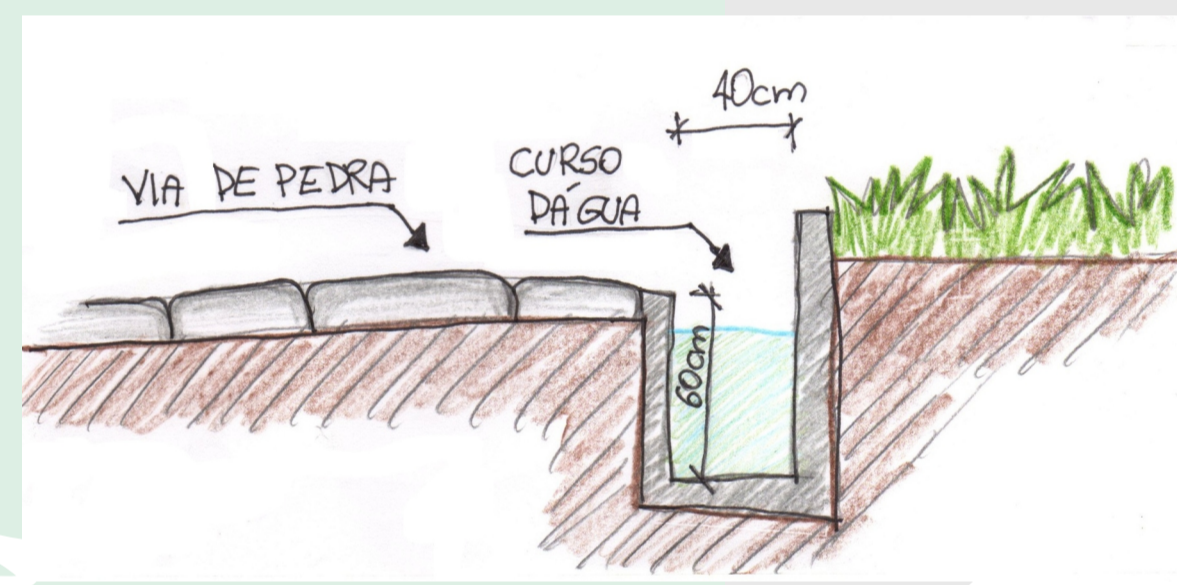


CROQUI CORTE ESQUEMÁTICO CURSO D'ÁGUA

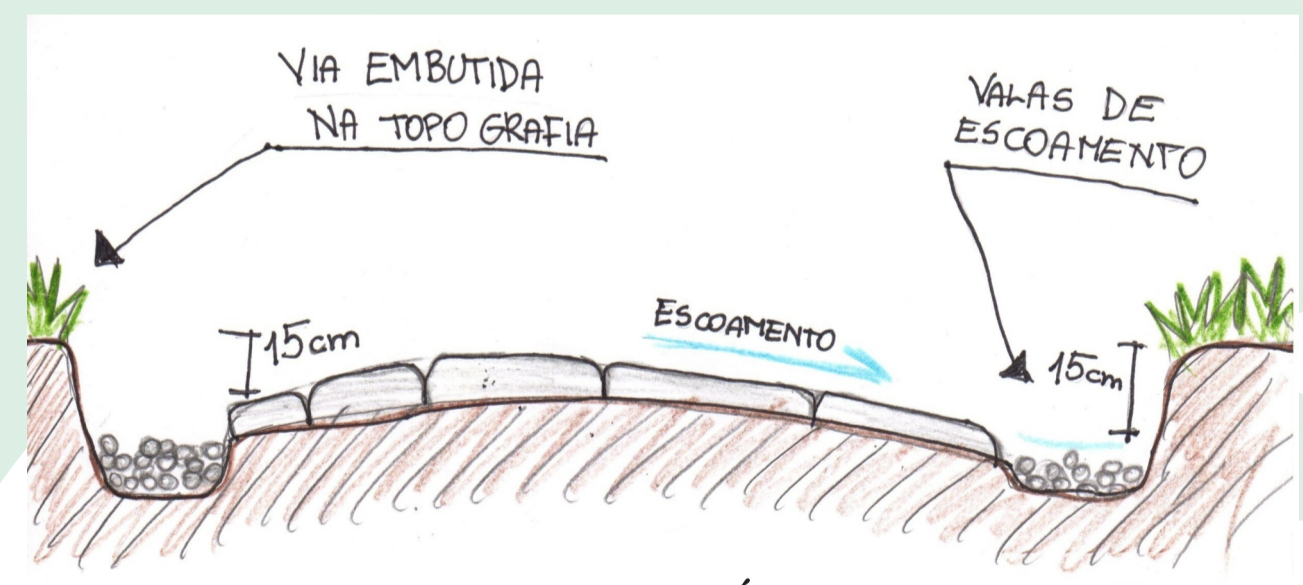

CROQUI CORTE ESQUEMÁTICO VIAS DE PEDESTRES

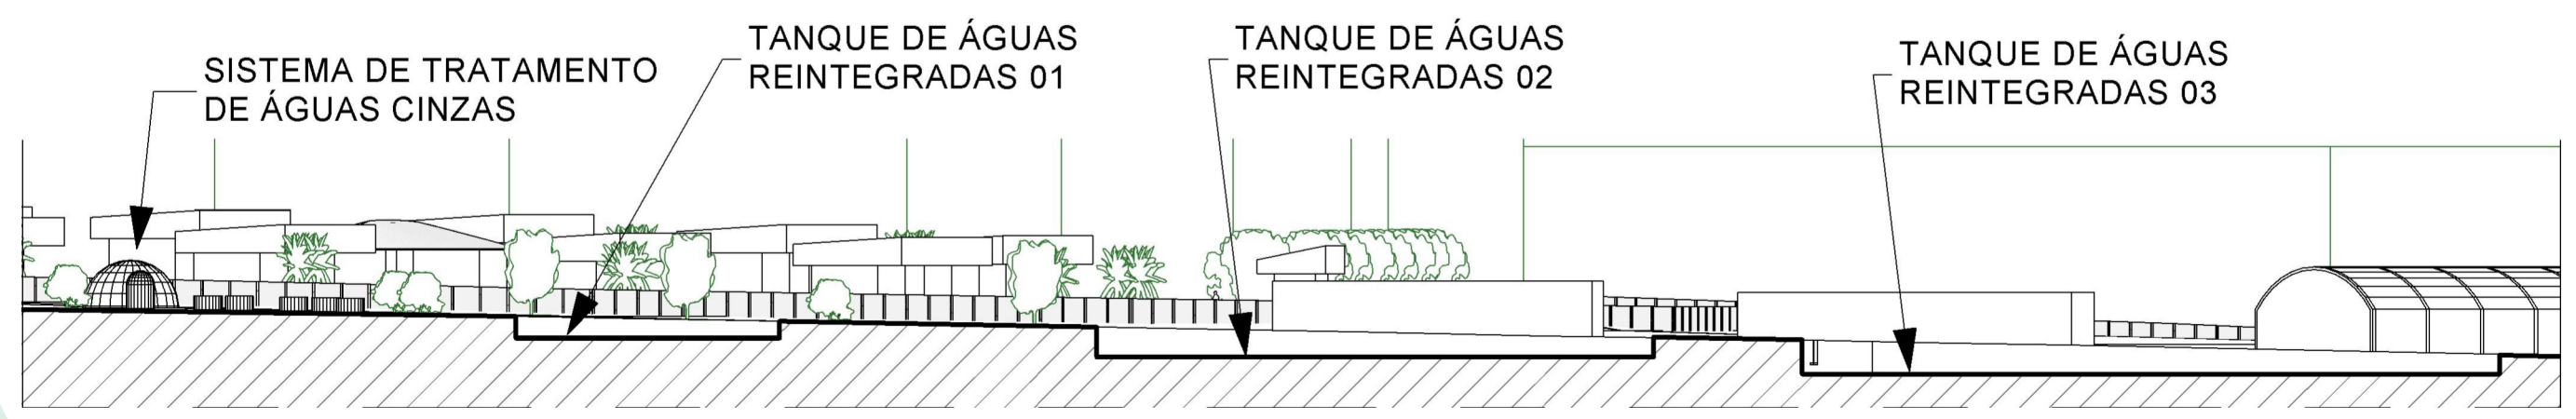

CORTE F - CENTRO DE ABASTECIMENTO
esc 1:1000

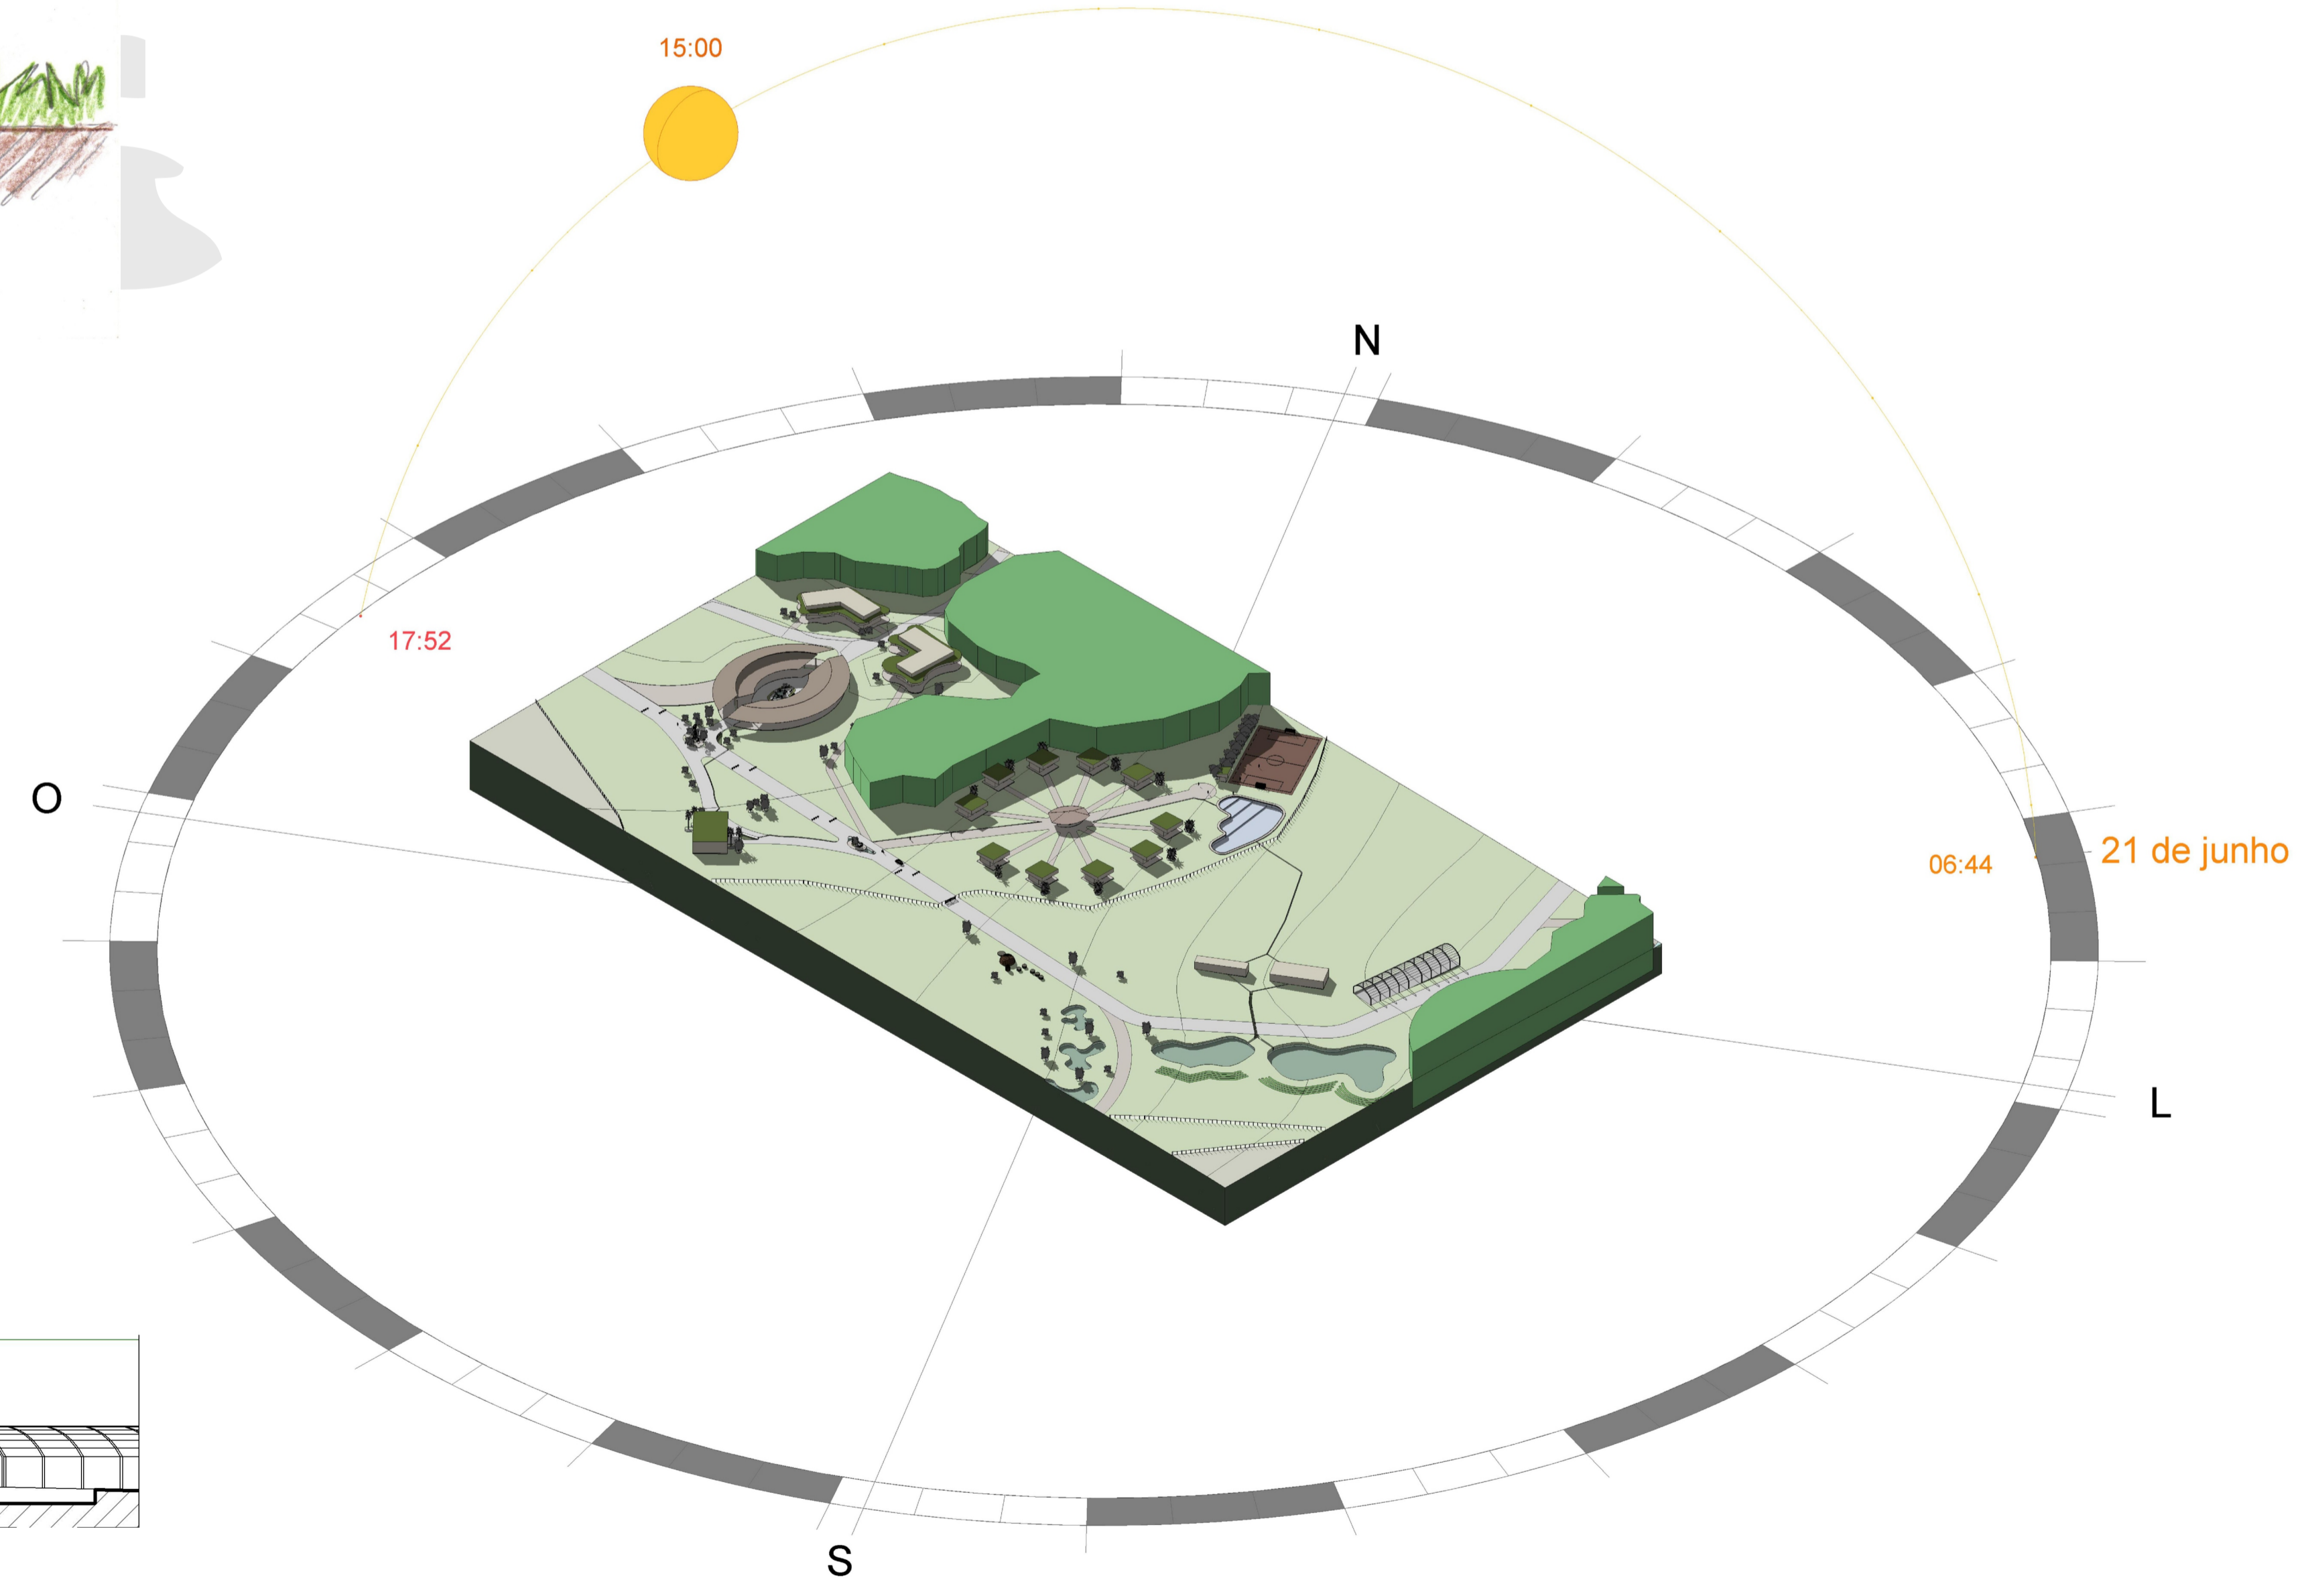



ARQ-URB-UEG

TFGR 2

Kharen Baptista Profeta



CÂMPUS
HENRIQUE SANTILLO

2015-1

ECOVILA PARA TRATAMENTO DE DEPENDENTES QUÍMICOS

