



PLANTA COBERTURA

ESCALA 1:125

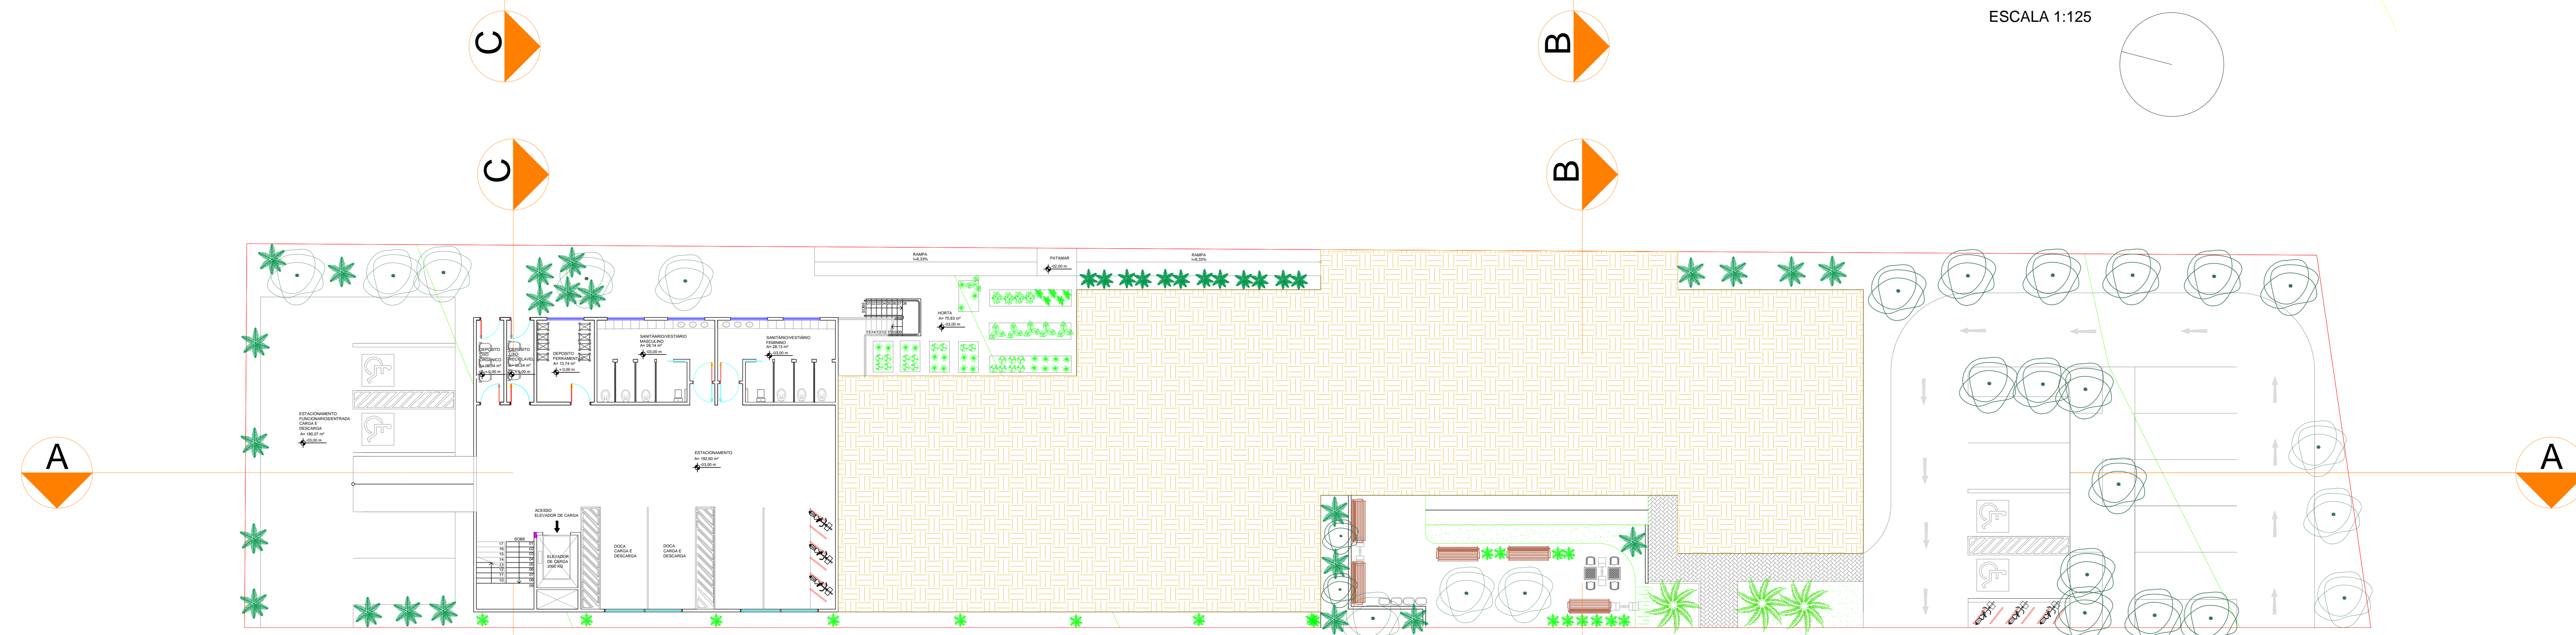

PLANTA PAVIMENTO II

ESCALA 1:125

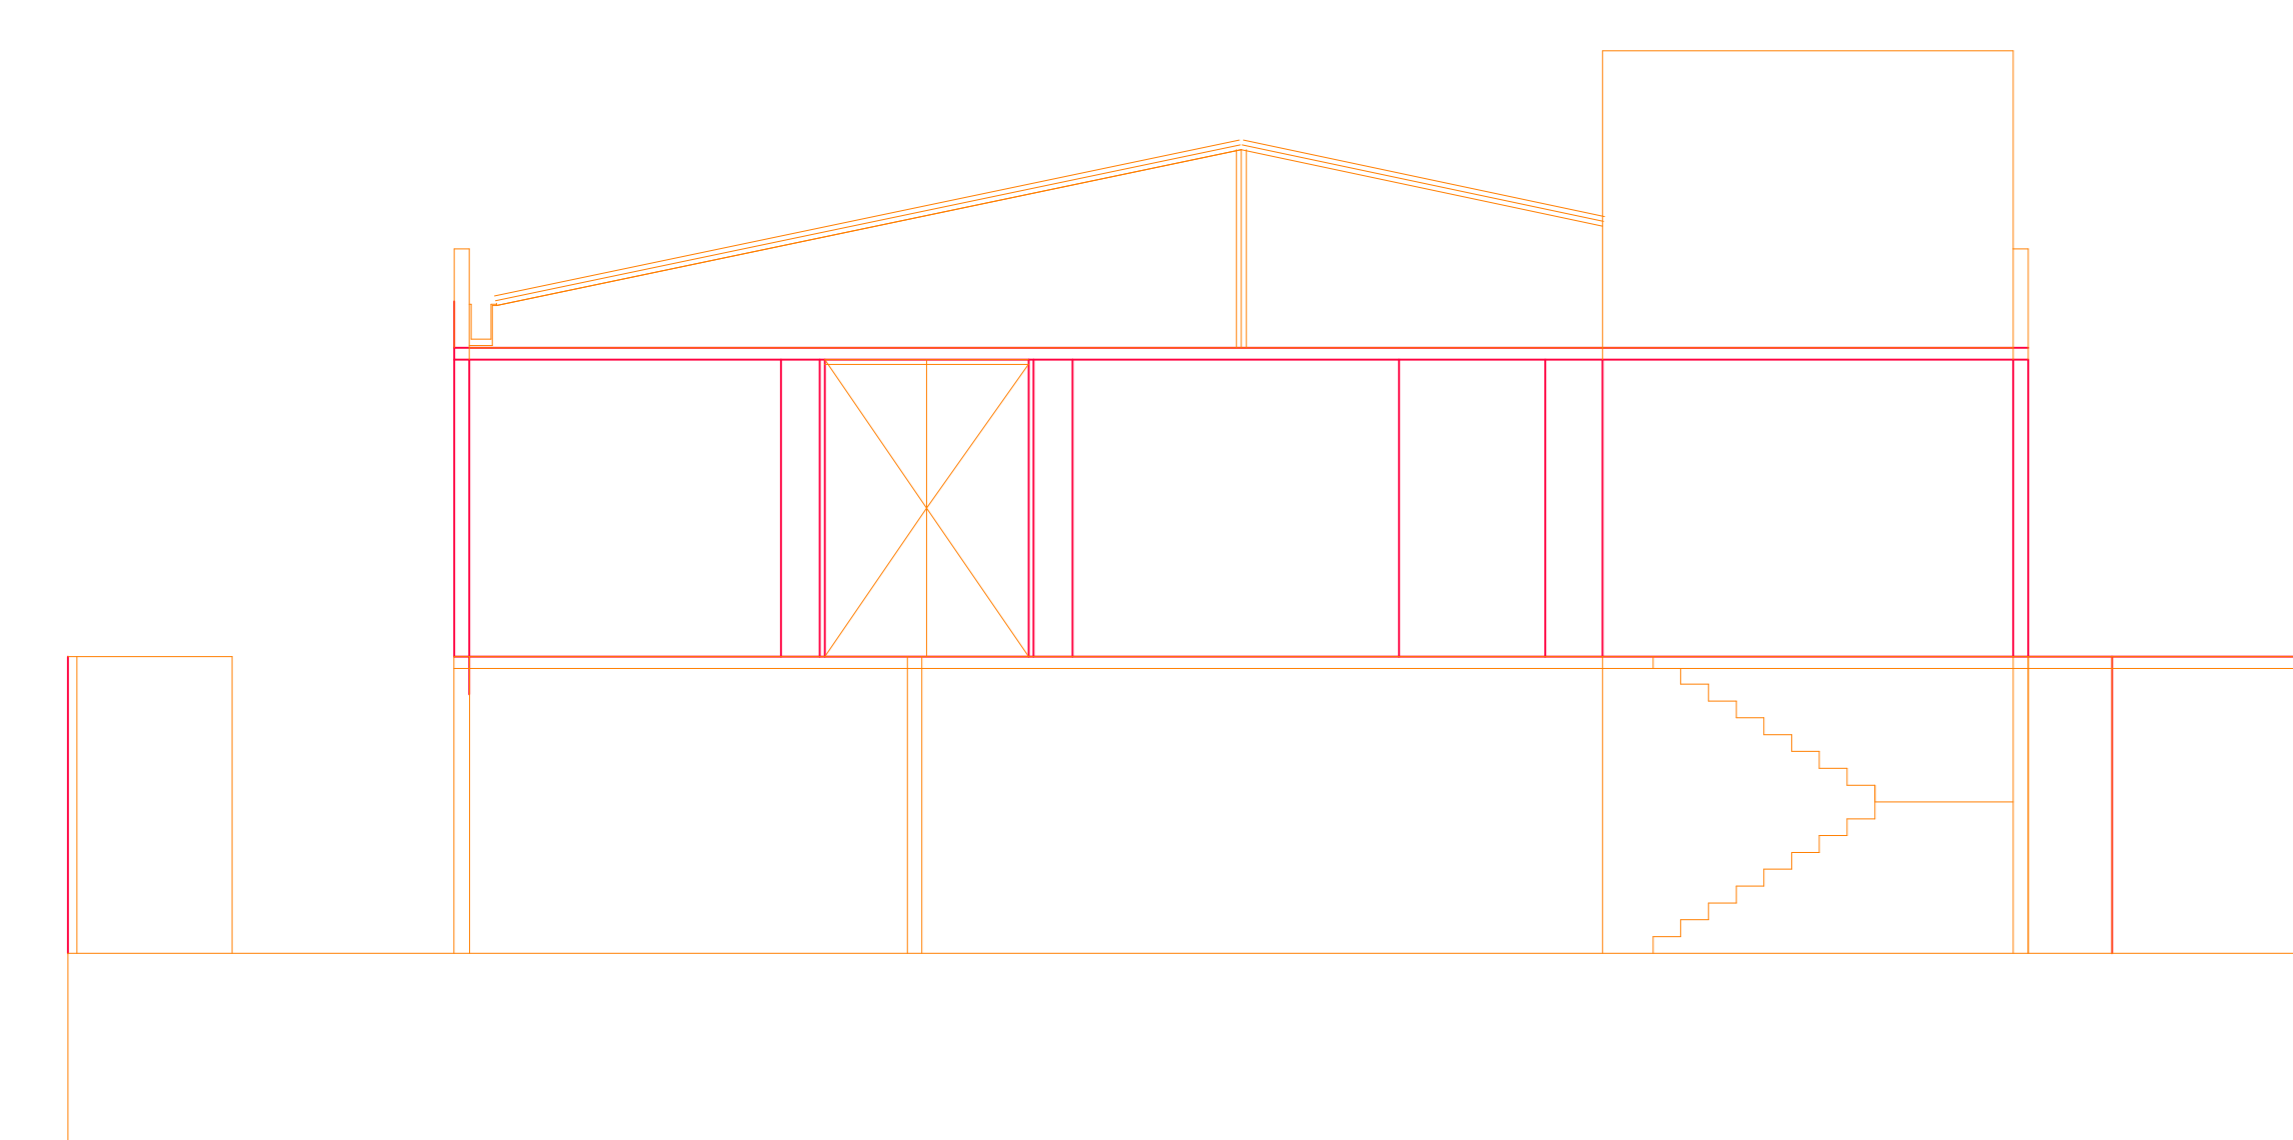

CORTE CC

ESCALA 1:75

UNIVERSIDADE ESTADUAL DE GOIÁS
 FACULDADE DE ARQUITETURA E URBANISMO
 CENTRO DE CONVIVÊNCIA VOLTADO AO IDOSO - SILVÂNIA
 ACADÊMICO: RAFAEL LOURENÇO RIBEIRO DO NASCIMENTO
 ORIENTADORA: ANA PAULA SILVA DA COSTA