
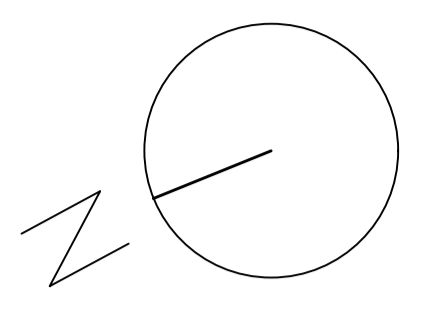


- 01 ESTACIONAMENTO
- 02 PRAÇA
- 03 RECEPÇÃO
- 04 SALA ESPERA
- 05 BANHO MASCULINO
- 06 BANHO MASC. PNE
- 01 BANHO FEM. PNE
- 01 BANHO FEMININO
- 09 AUDITÓRIO
- 10 SALA INDIFERENCIAÇÃO/ ACOLHIMENTO
- 11 OBSERVAÇÃO
- 12 SALA INALAÇÃO
- 13 SALA PROCEDIMENTO/COLETA
- 14 SALA VACINA
- 15 SALA CURATIVO
- 16 SALA ESTOÇAGENS/ DISPENSAÇÃO DE MEDICAMENTOS
- 17 SALA ODONTOLOGIA
- 18 SALA GINECOLOGIA
- 19 CIRCULAÇÃO
- 20 PÁTIO
- 21 HORTA
- 22 SALA AGENTES DE SAÚDE E EPIDEMIOLOGICOS
- 23 SALA REUNIÃO
- 24 SALA DE ARQUIVO
- 25 BANHO ADMINISTRAÇÃO
- 26 SALA ADMINISTRAÇÃO
- 27 RELÓGIO DE PONTO BIOMÉTRICO DIGITAL
- 28 SALA RECEPÇÃO FUNCIONÁRIOS
- 29 COPA
- 30 ALMOXARIFADO
- 31 VESTIÁRIO MASCULINO
- 32 VESTIÁRIO FEMININO
- 33 SALA EXPURGO
- 34 SALA ESTERILIZAÇÃO
- 35 ROUPARIA
- 36 SALA DE GASES
- 37 DEPOSITO DE RESIDUO QUIMICO
- 38 DEPOSITO LIXO RECICLAVEL
- 39 DEPOSITO LIXO ORGANICO
- 40 CAIXA D'ÁGUA (V=18.000 Litros)
- 41 DML

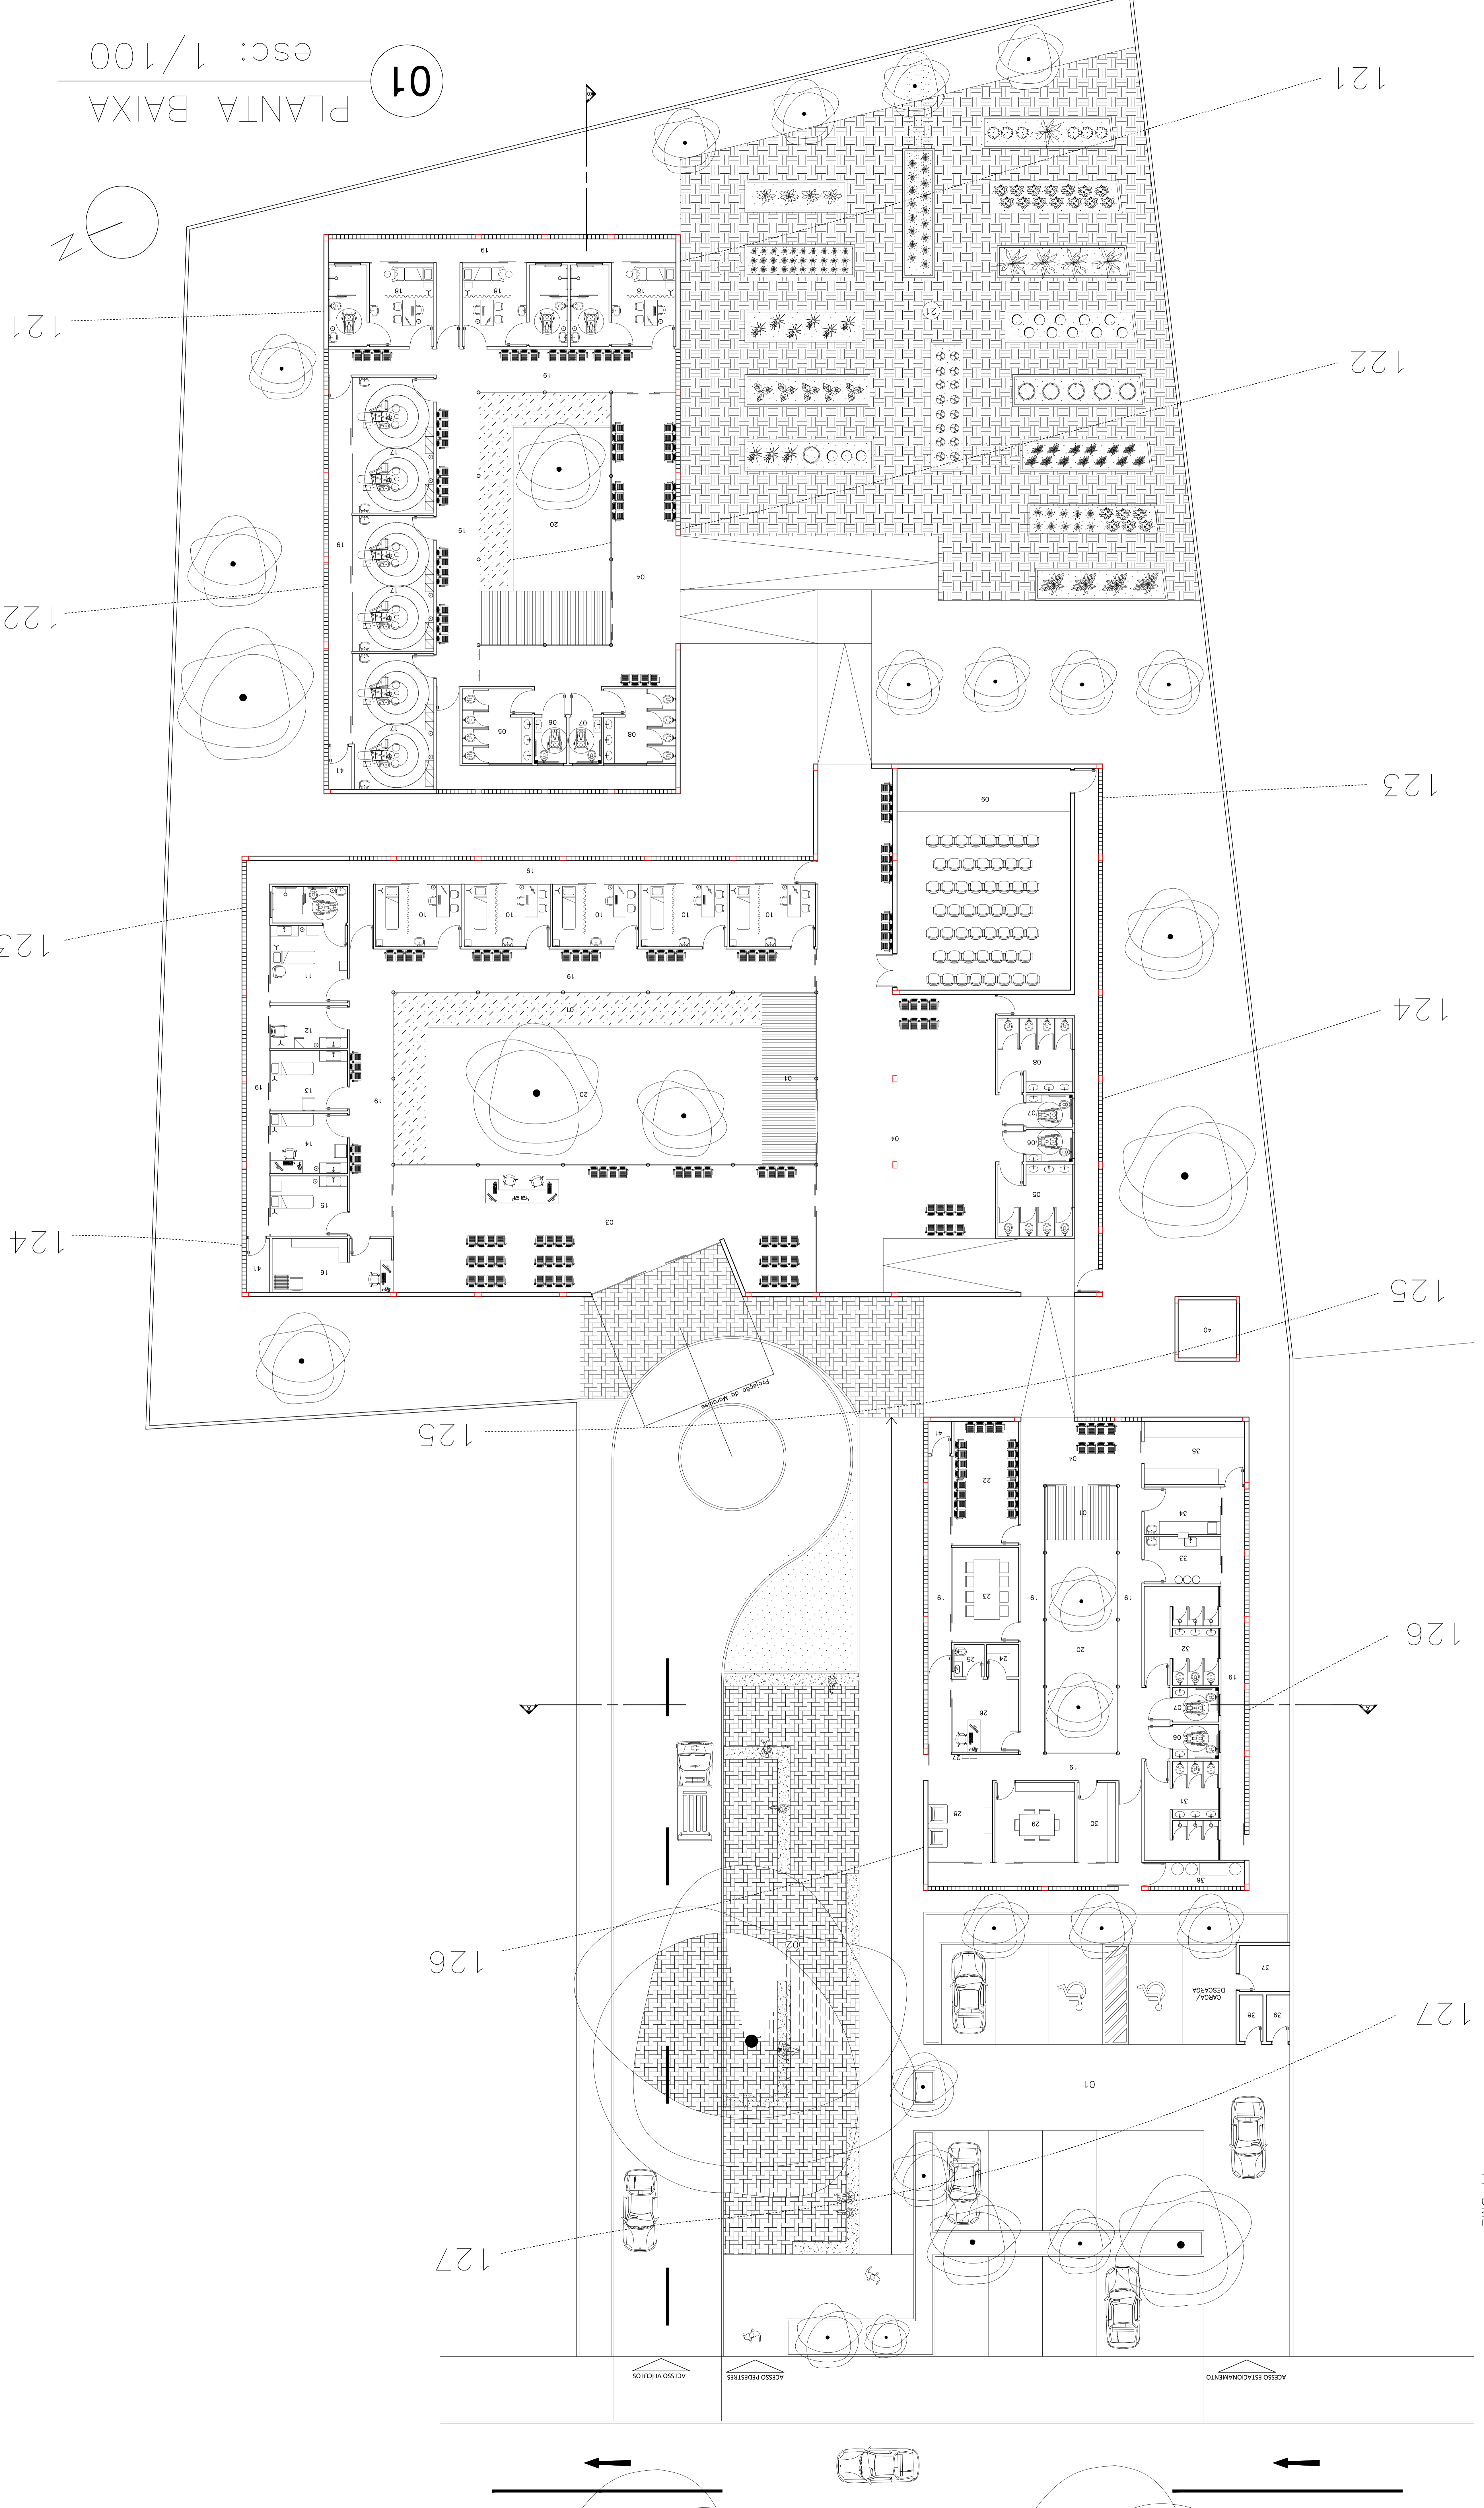

121

122

123

124

125

126

127

01

02

03

04

05

06

01

09

10

11

12

13

14

15

16

17

18

19

20

21

22

23

24

25

26

27

28

29

30

31

32

33

34

35

36

37

38

39

40

41
























































































































































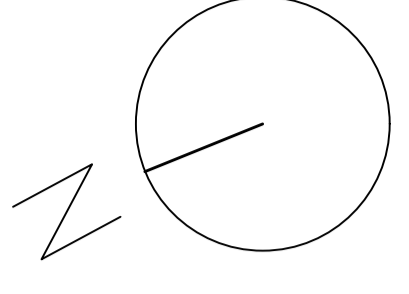

121

122

123

124

125

126

127

121

122


123


124

125

126

127

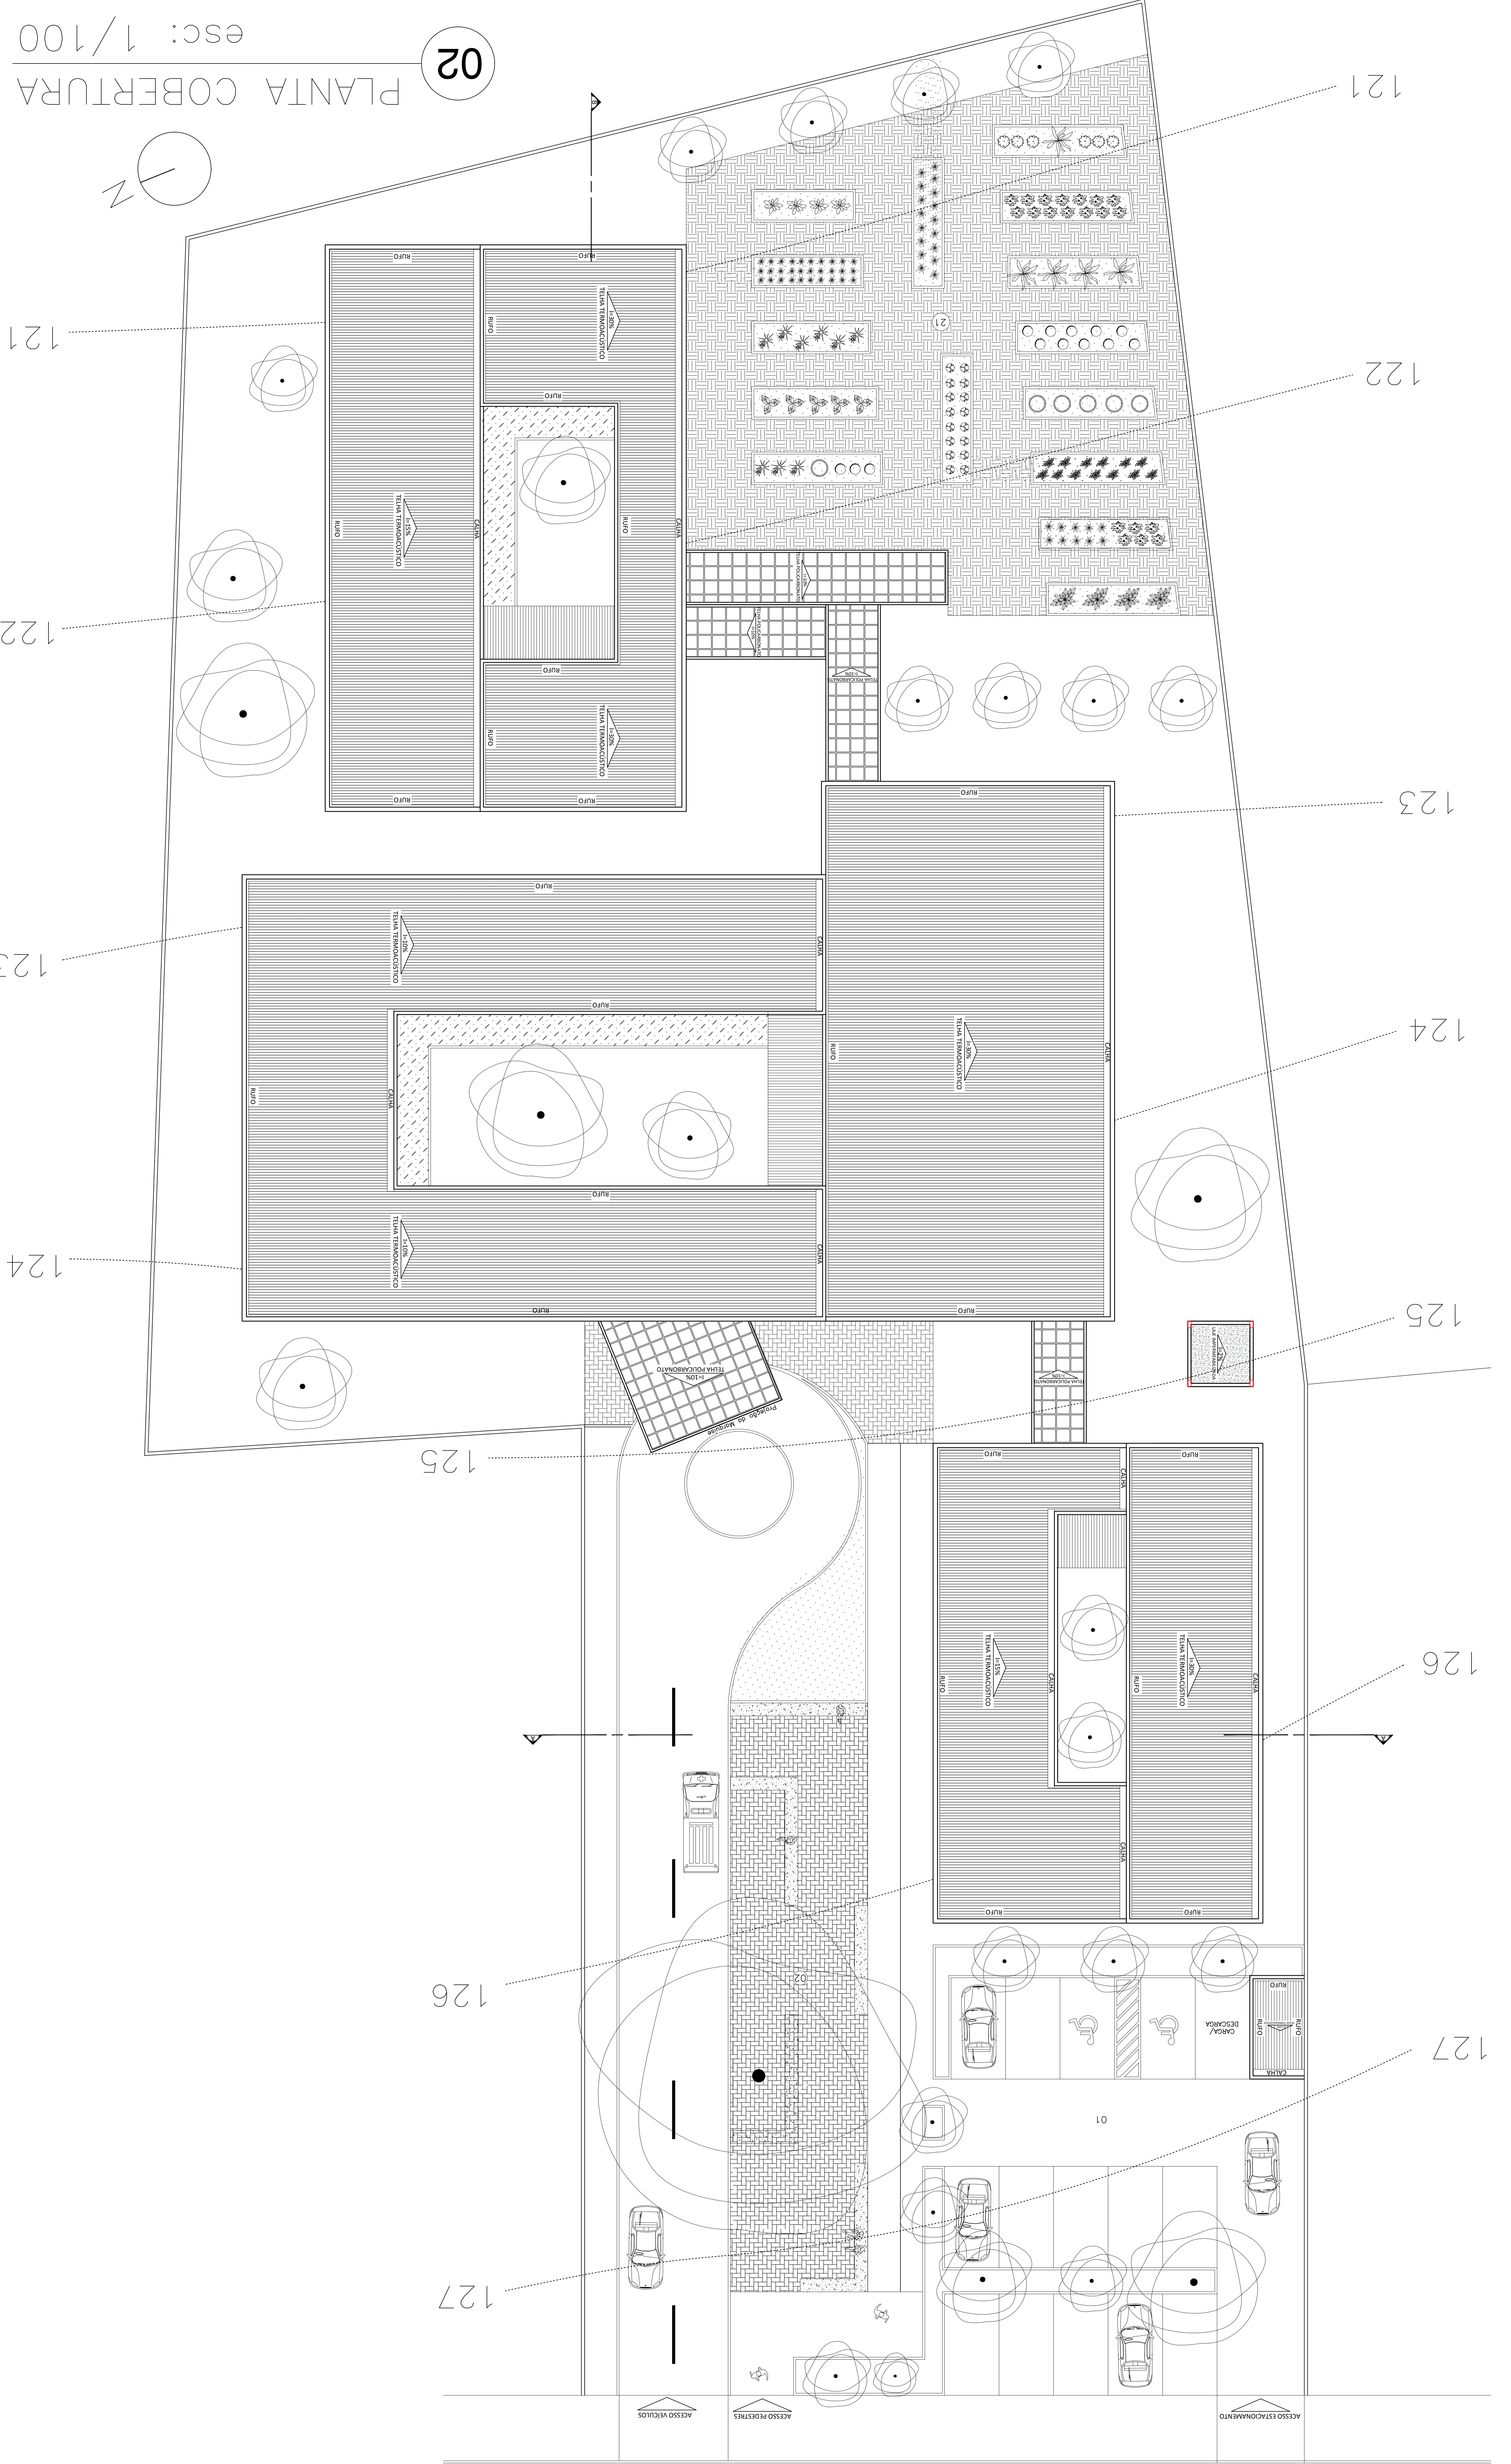

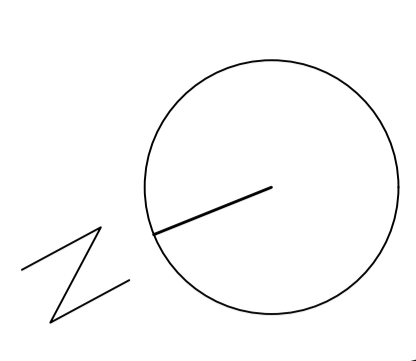

121

122

123

124

125

126

127

121

122


123

124

125

126




127

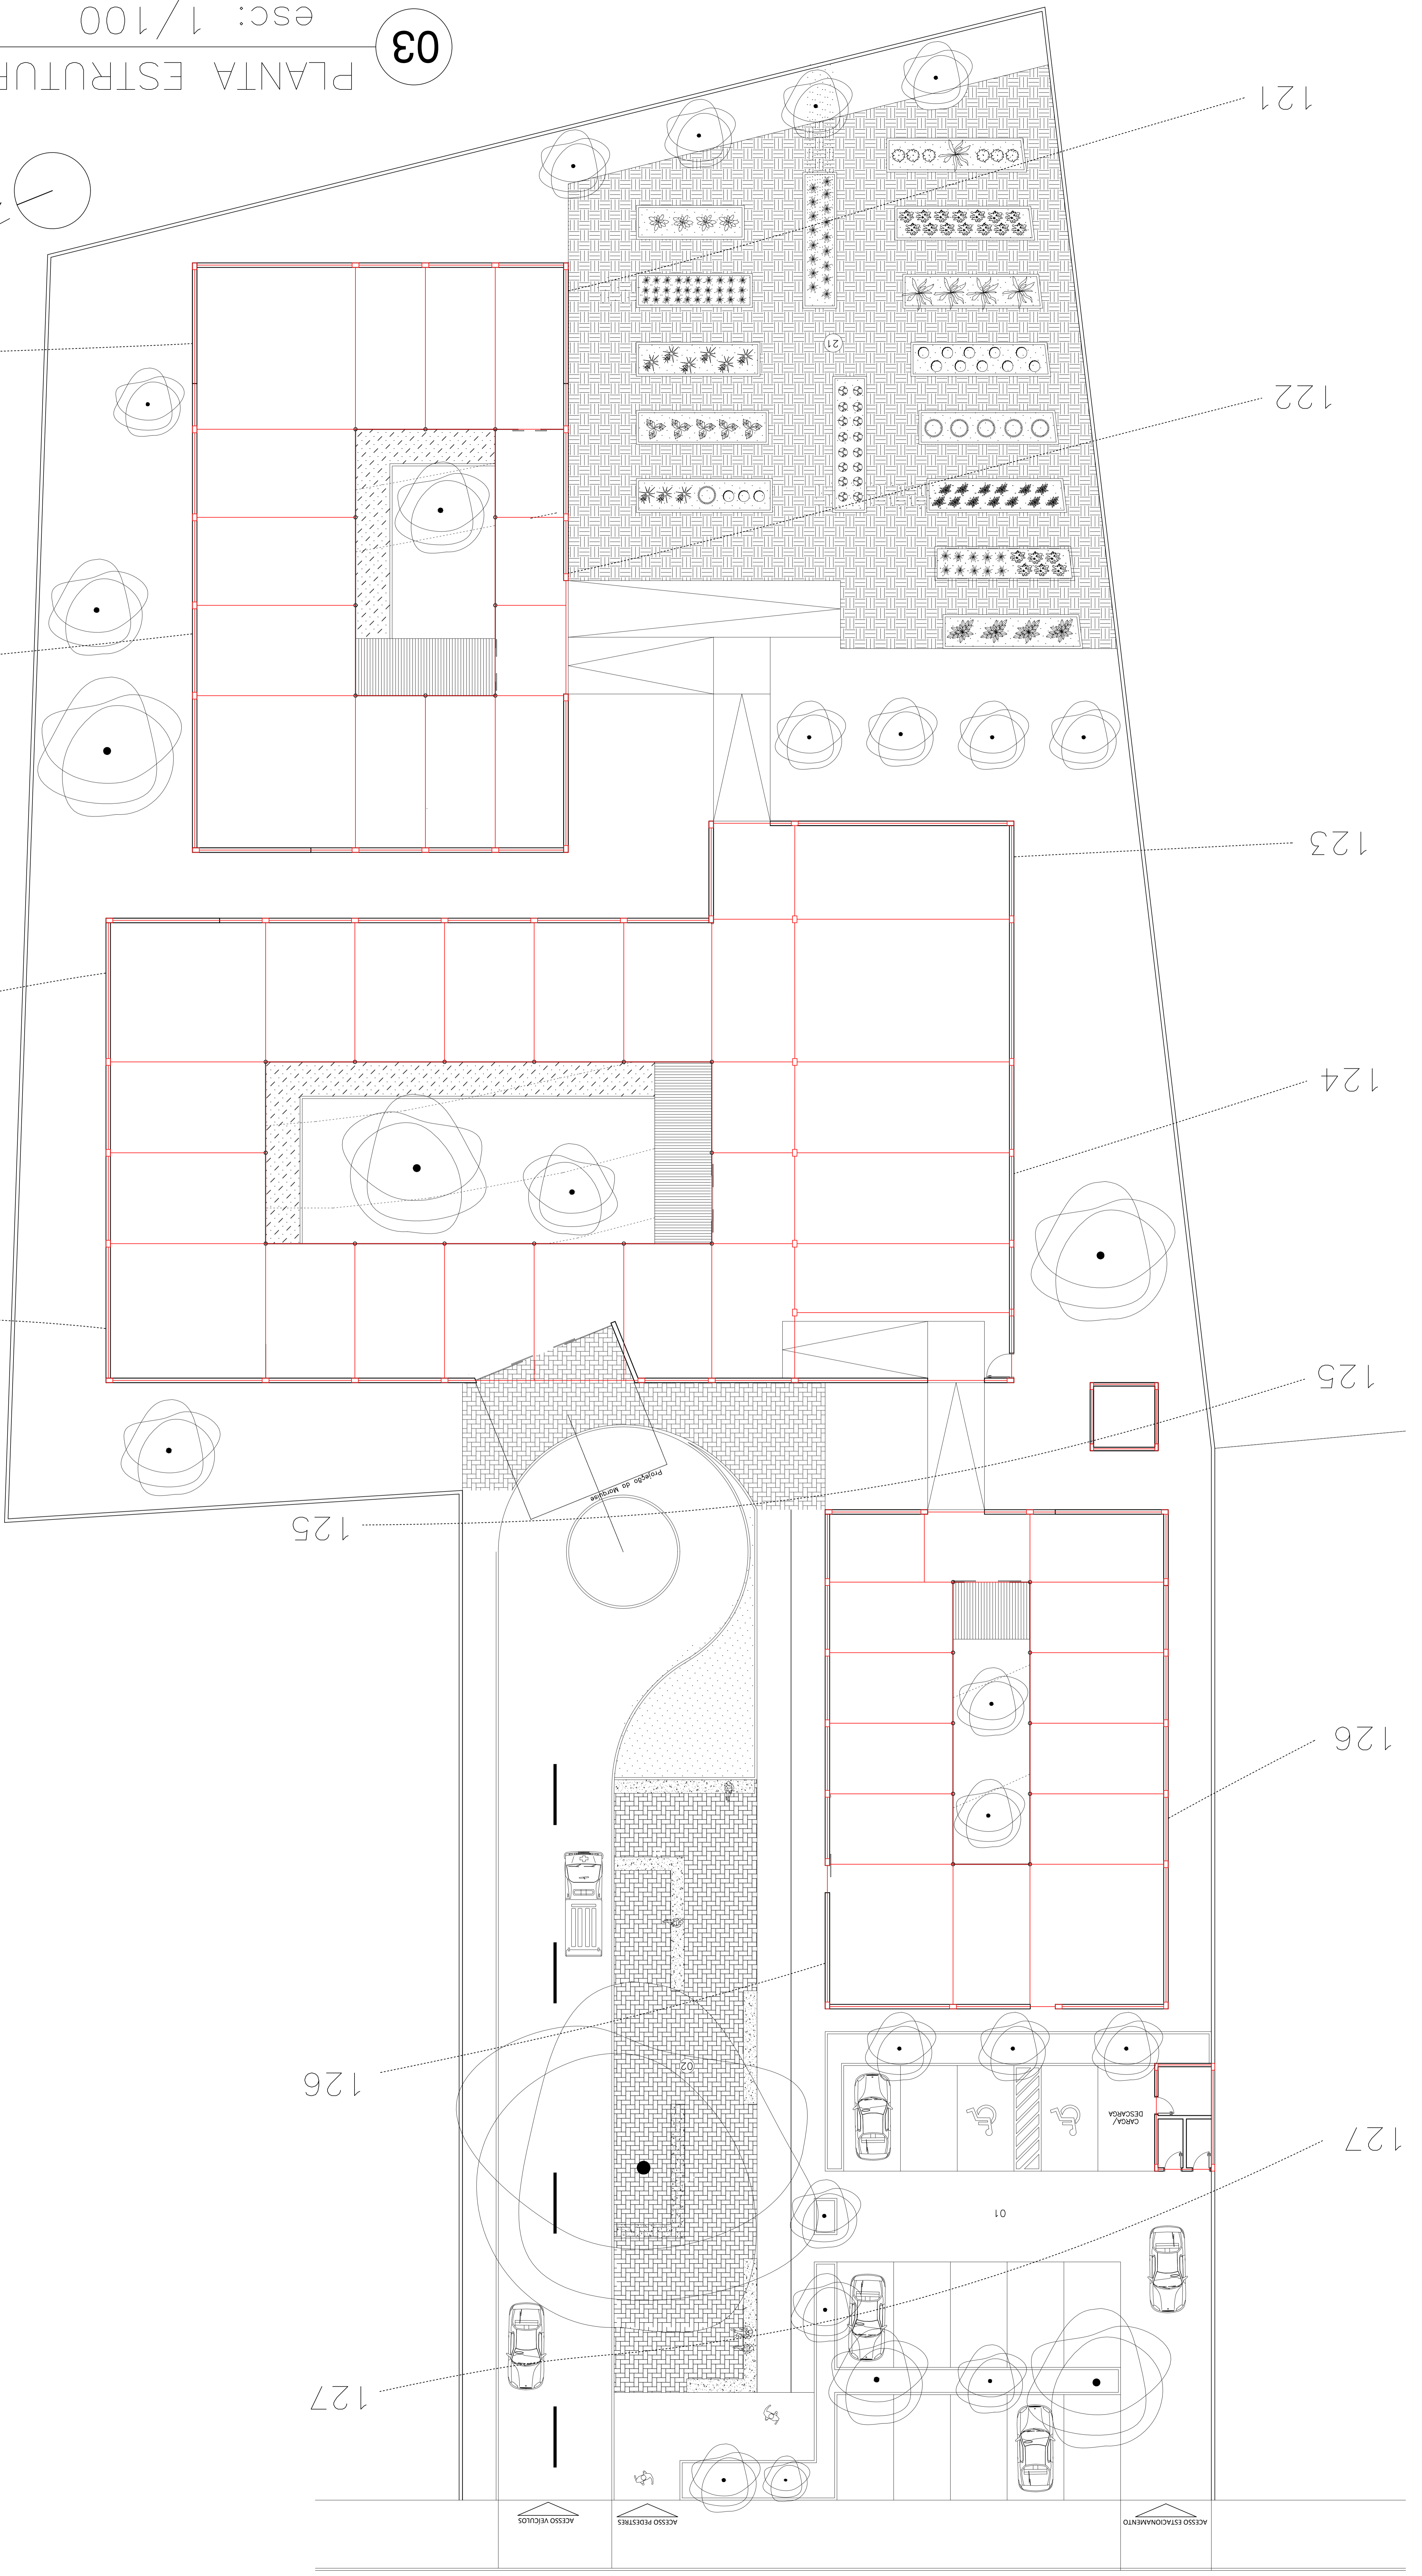


ACESSO VEICULOS



ACESSO ESTACIONAMENTO

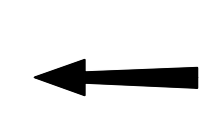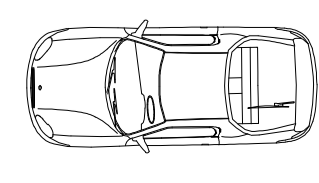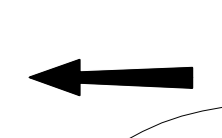

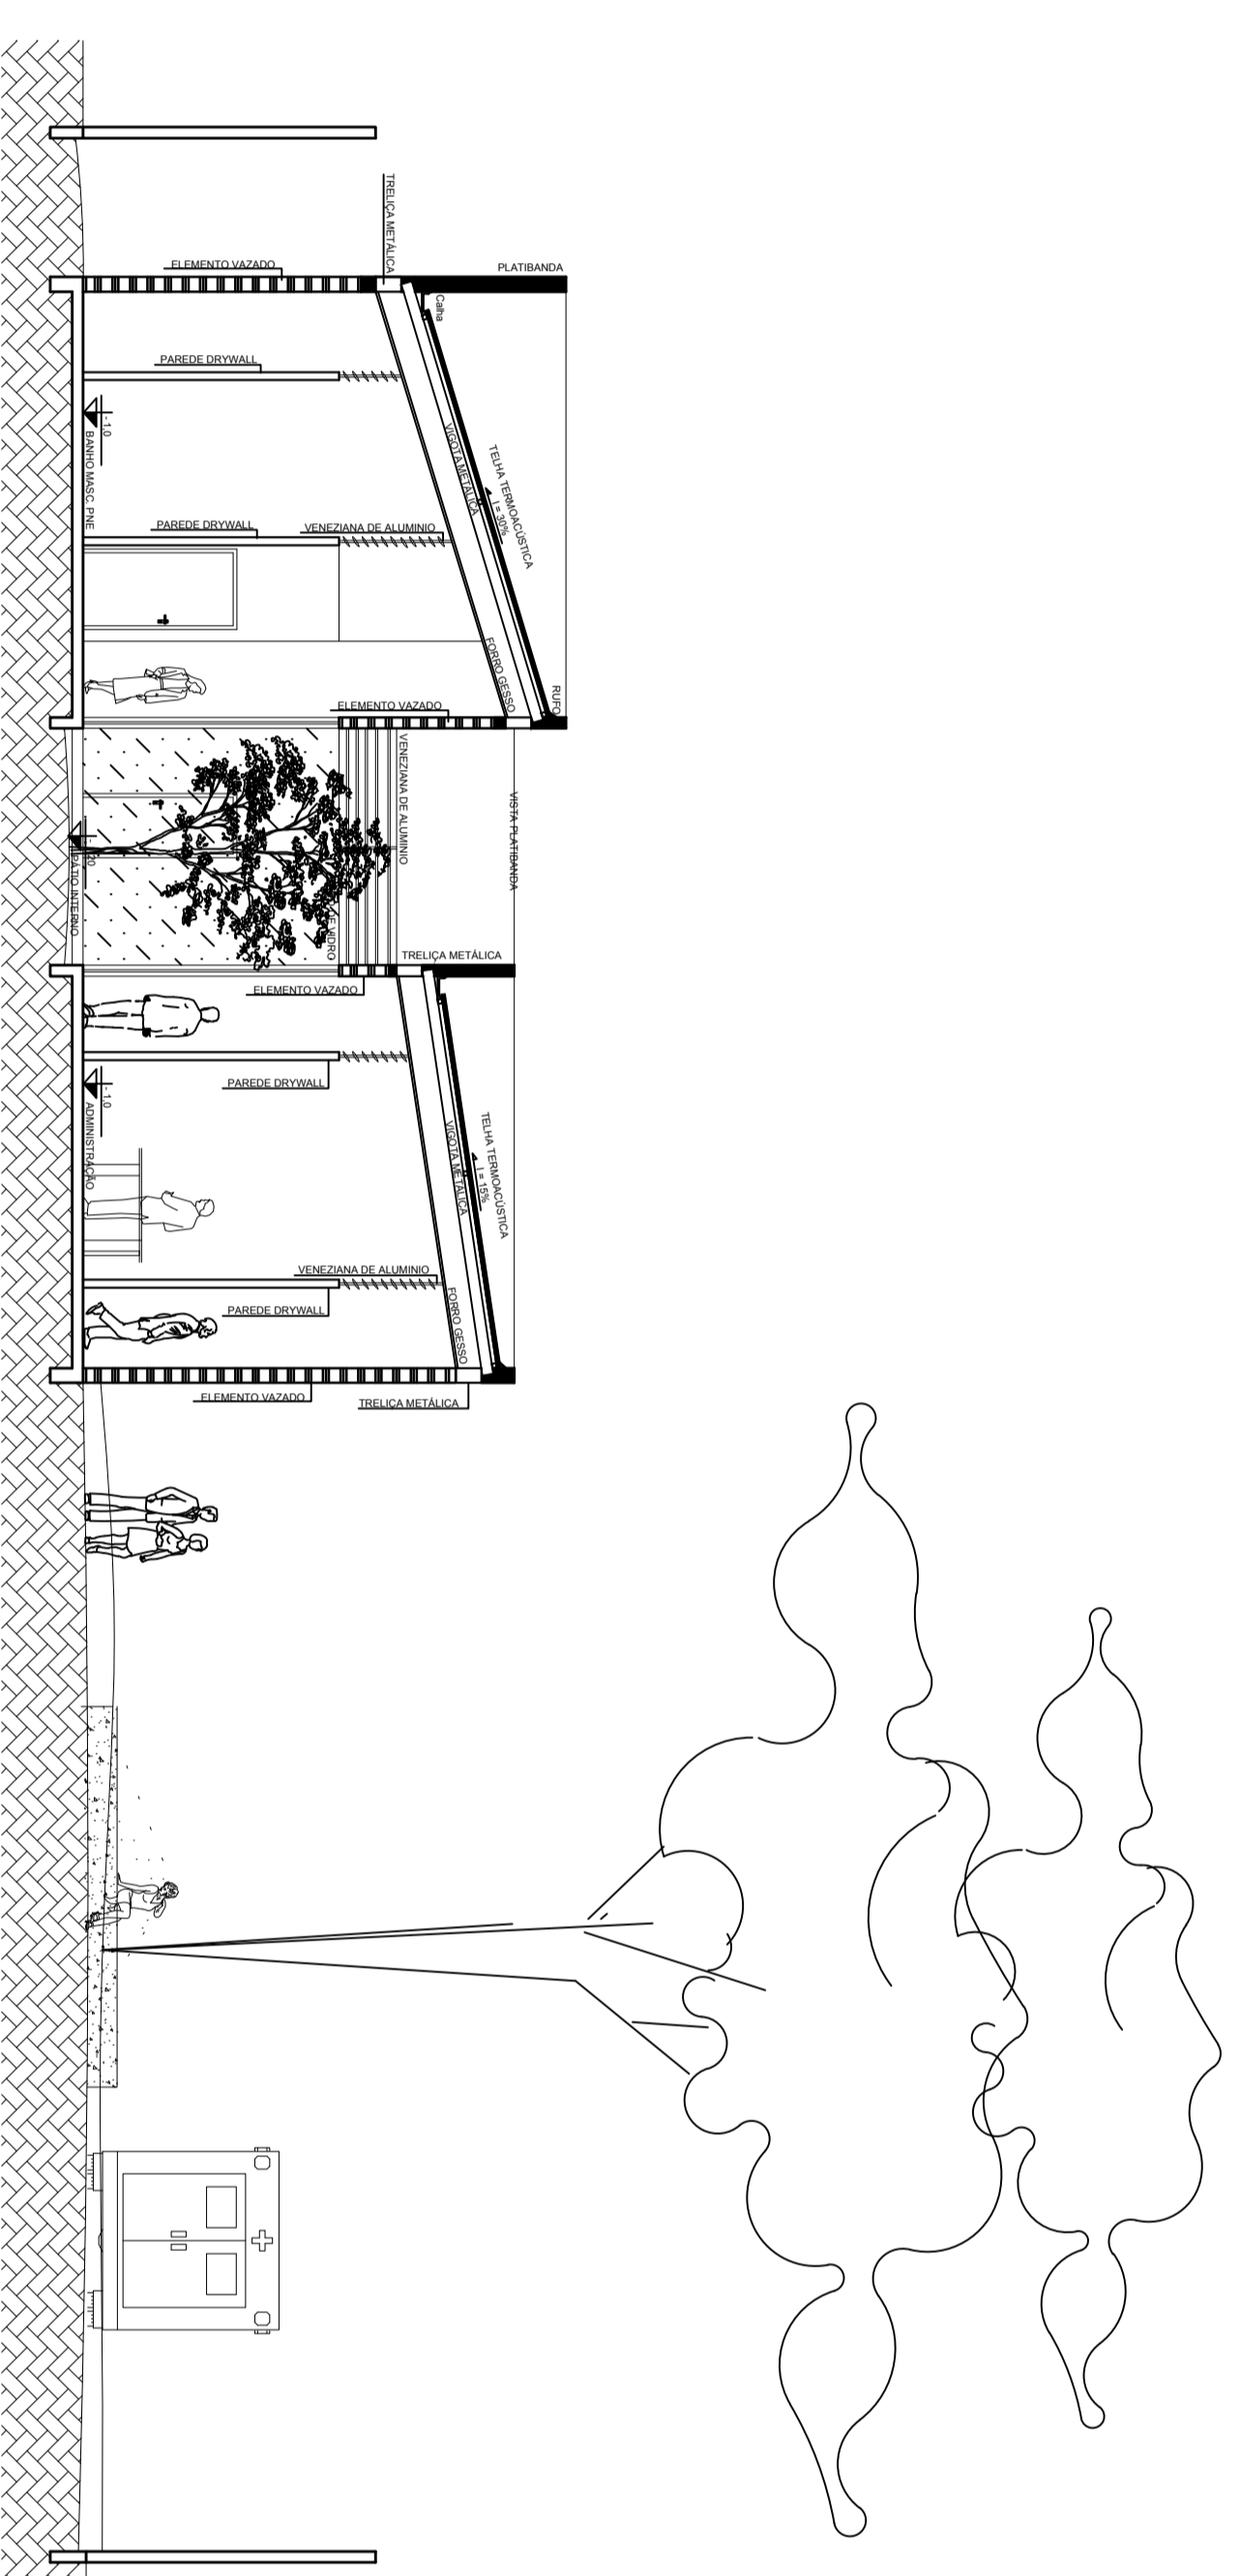

04
CORTE AA
esc: 1/100

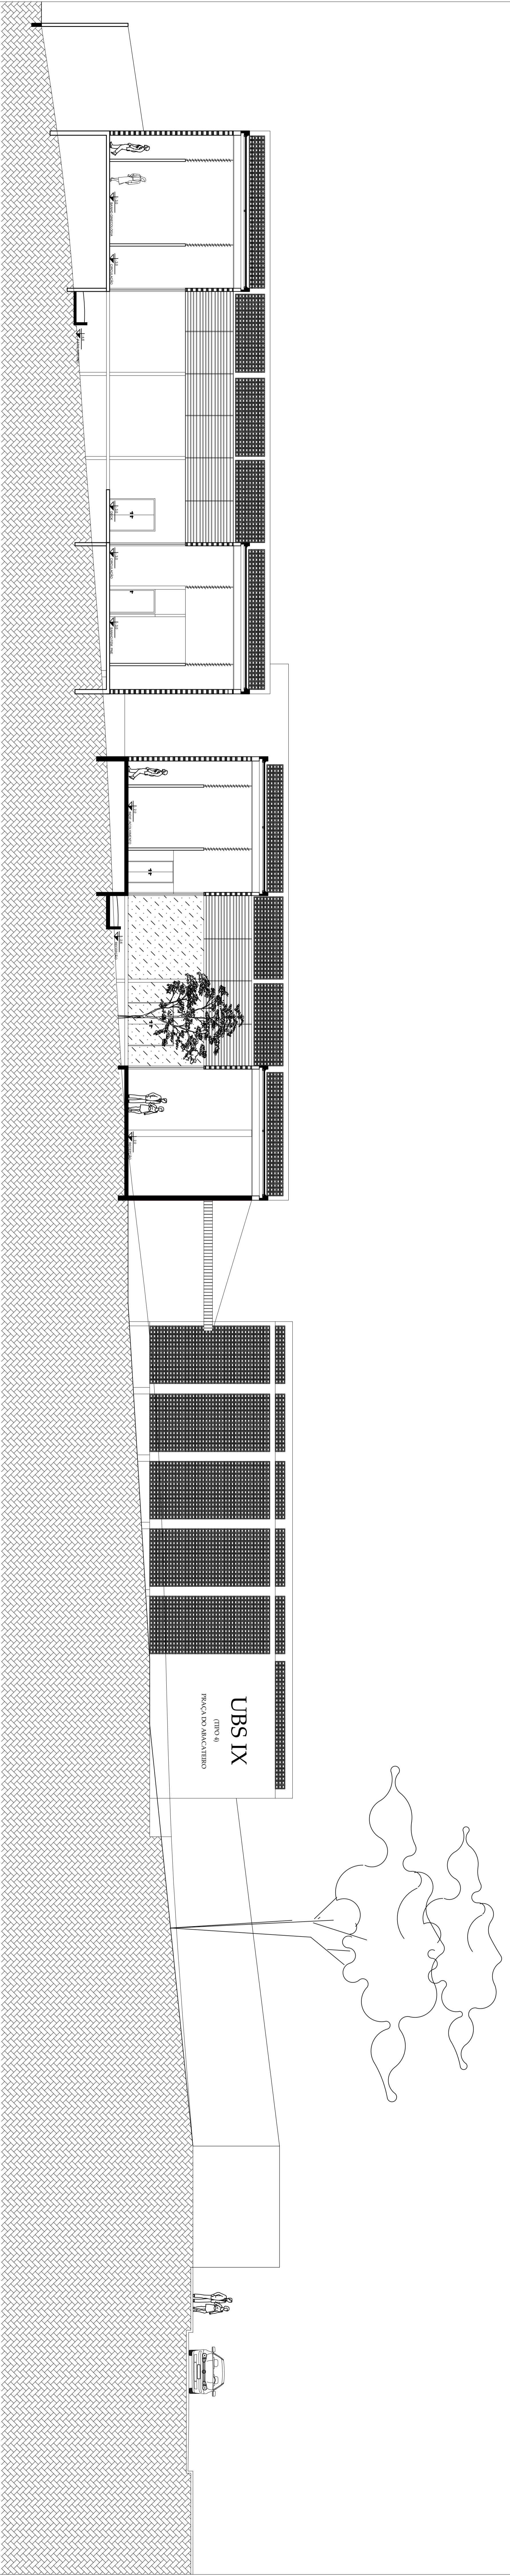

05
CORTE BB
esc: 1/100

UBS IX
